



# AVALON BIO 5 MARKBÄDD MED KASSETTER

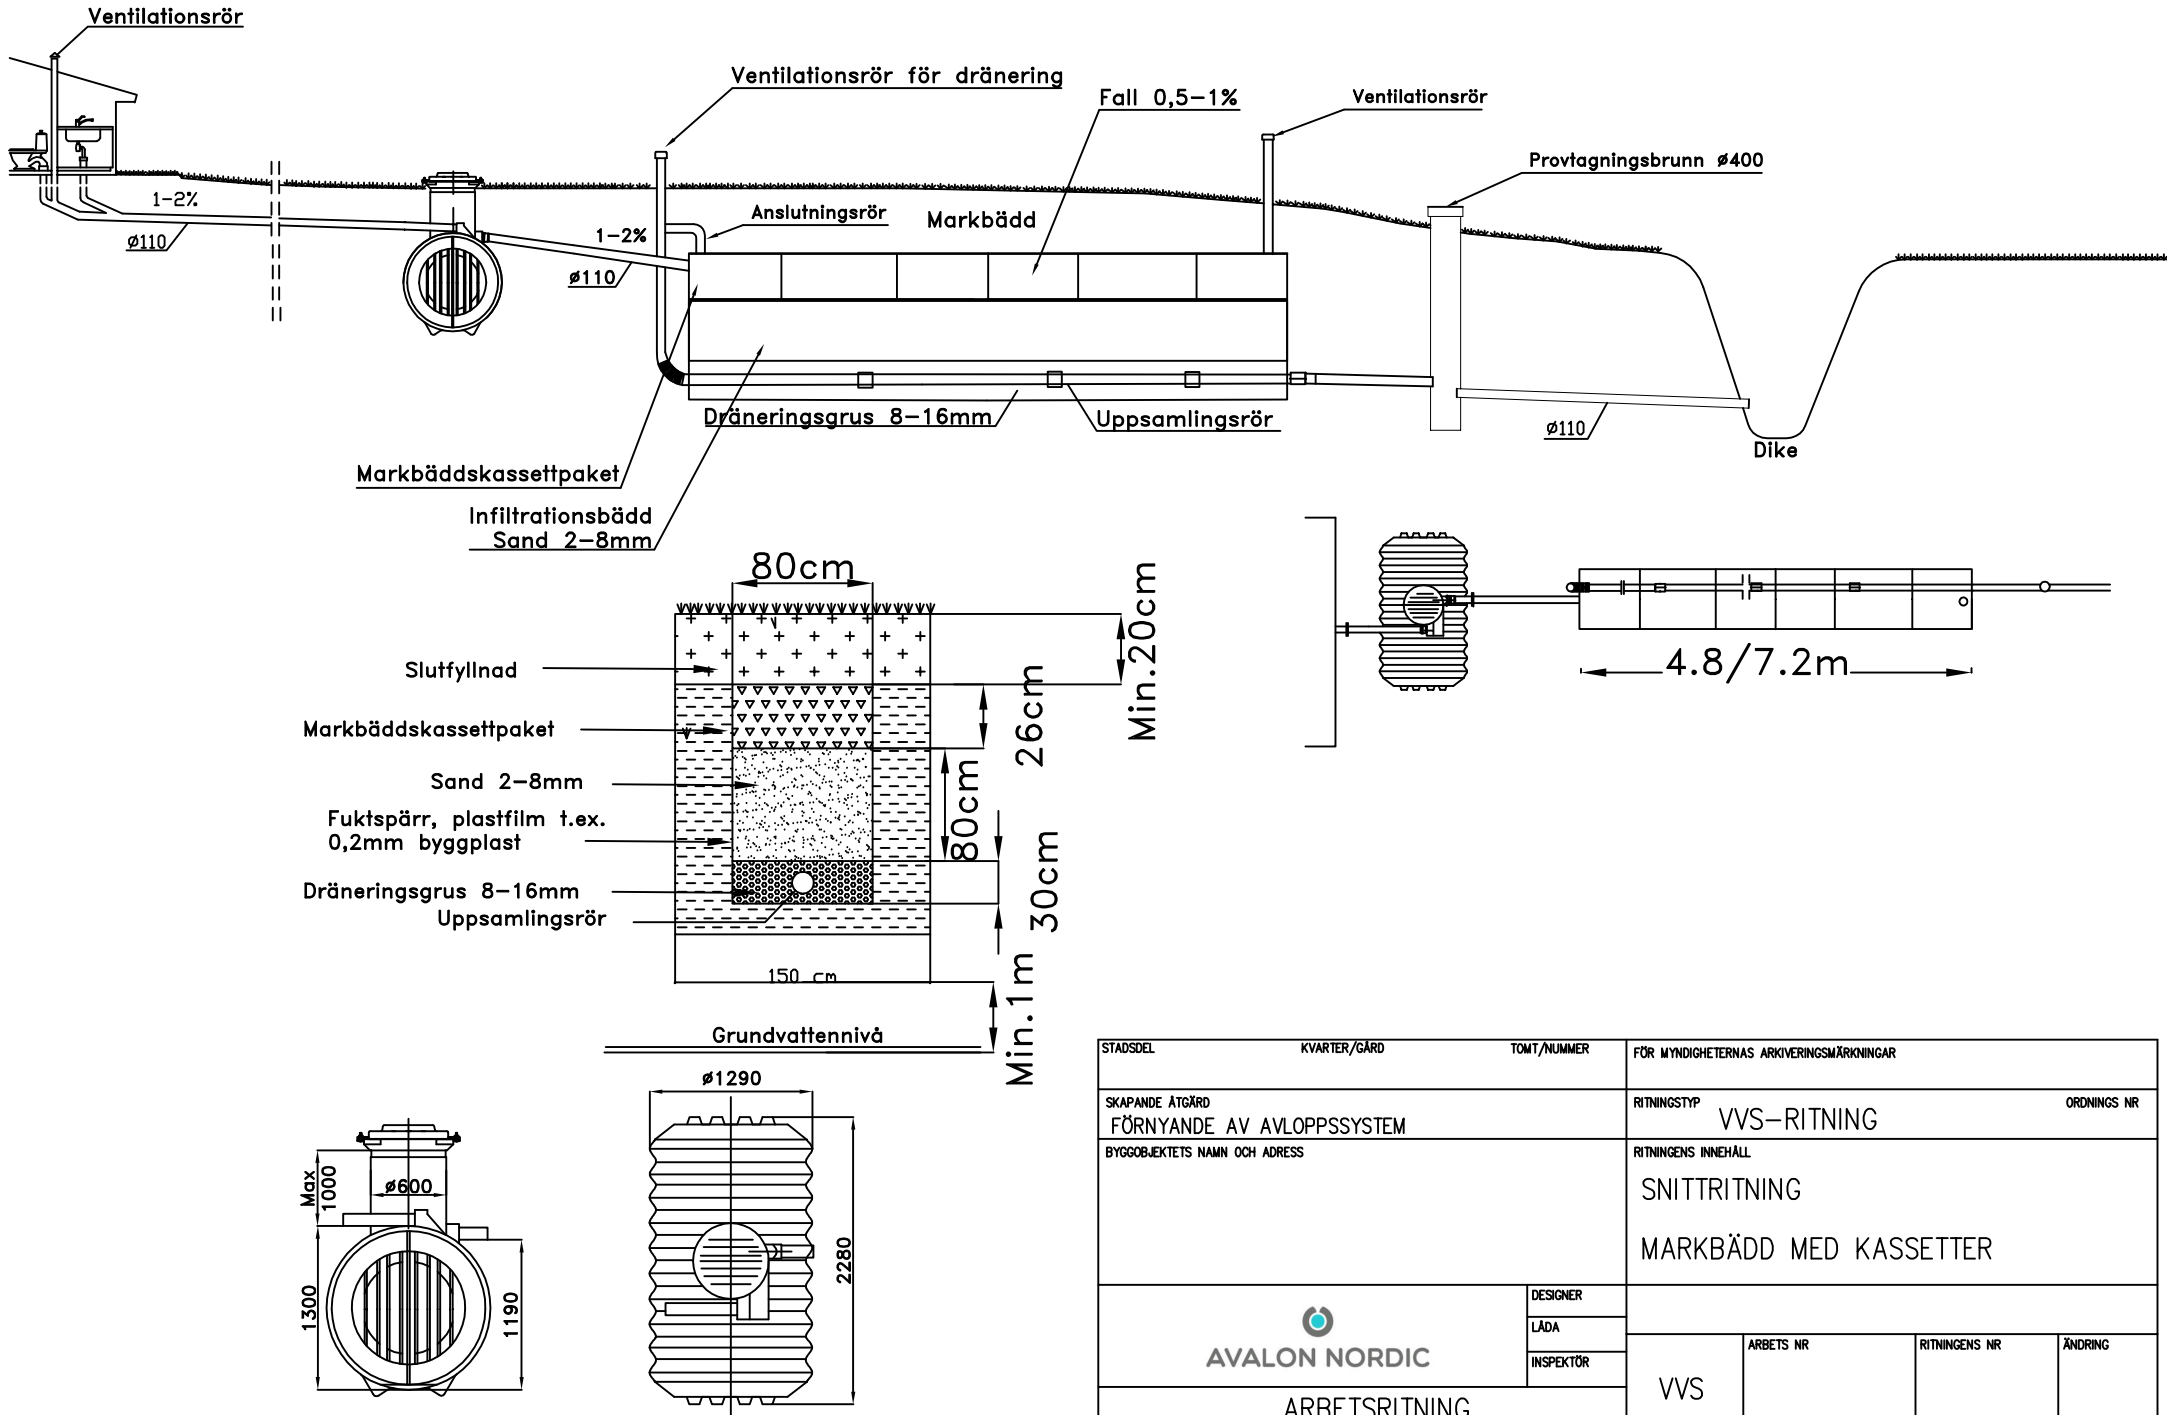

STADSDEL	KVARTER/GÅRD	TOMT/NUMMER	FÖR MYNDIGHETERNAS ARKIVERINGSMÄRKNINGAR	
SKAPANDE ÅTGÄRD FÖRNYANDE AV AVLOPPSSYSTEM			RITNINGSTYP VVS-RITNING	ORDNING NR
BYGGÖBJEKTETS NAMN OCH ADRESS			RITNINGENS INNEHÅLL SNITTRITNING MARKBÄDD MED KASSETTER	
 <b>AVALON NORDIC</b>			DESIGNER	
			LÅDA	
ARBETS-RITNING			INSPEKTÖR	
VVS	ARBETS NR	RITNINGENS NR	ÄNDRING	