



Avalon 10  
Panospuhdistamo  
Mk 1:30

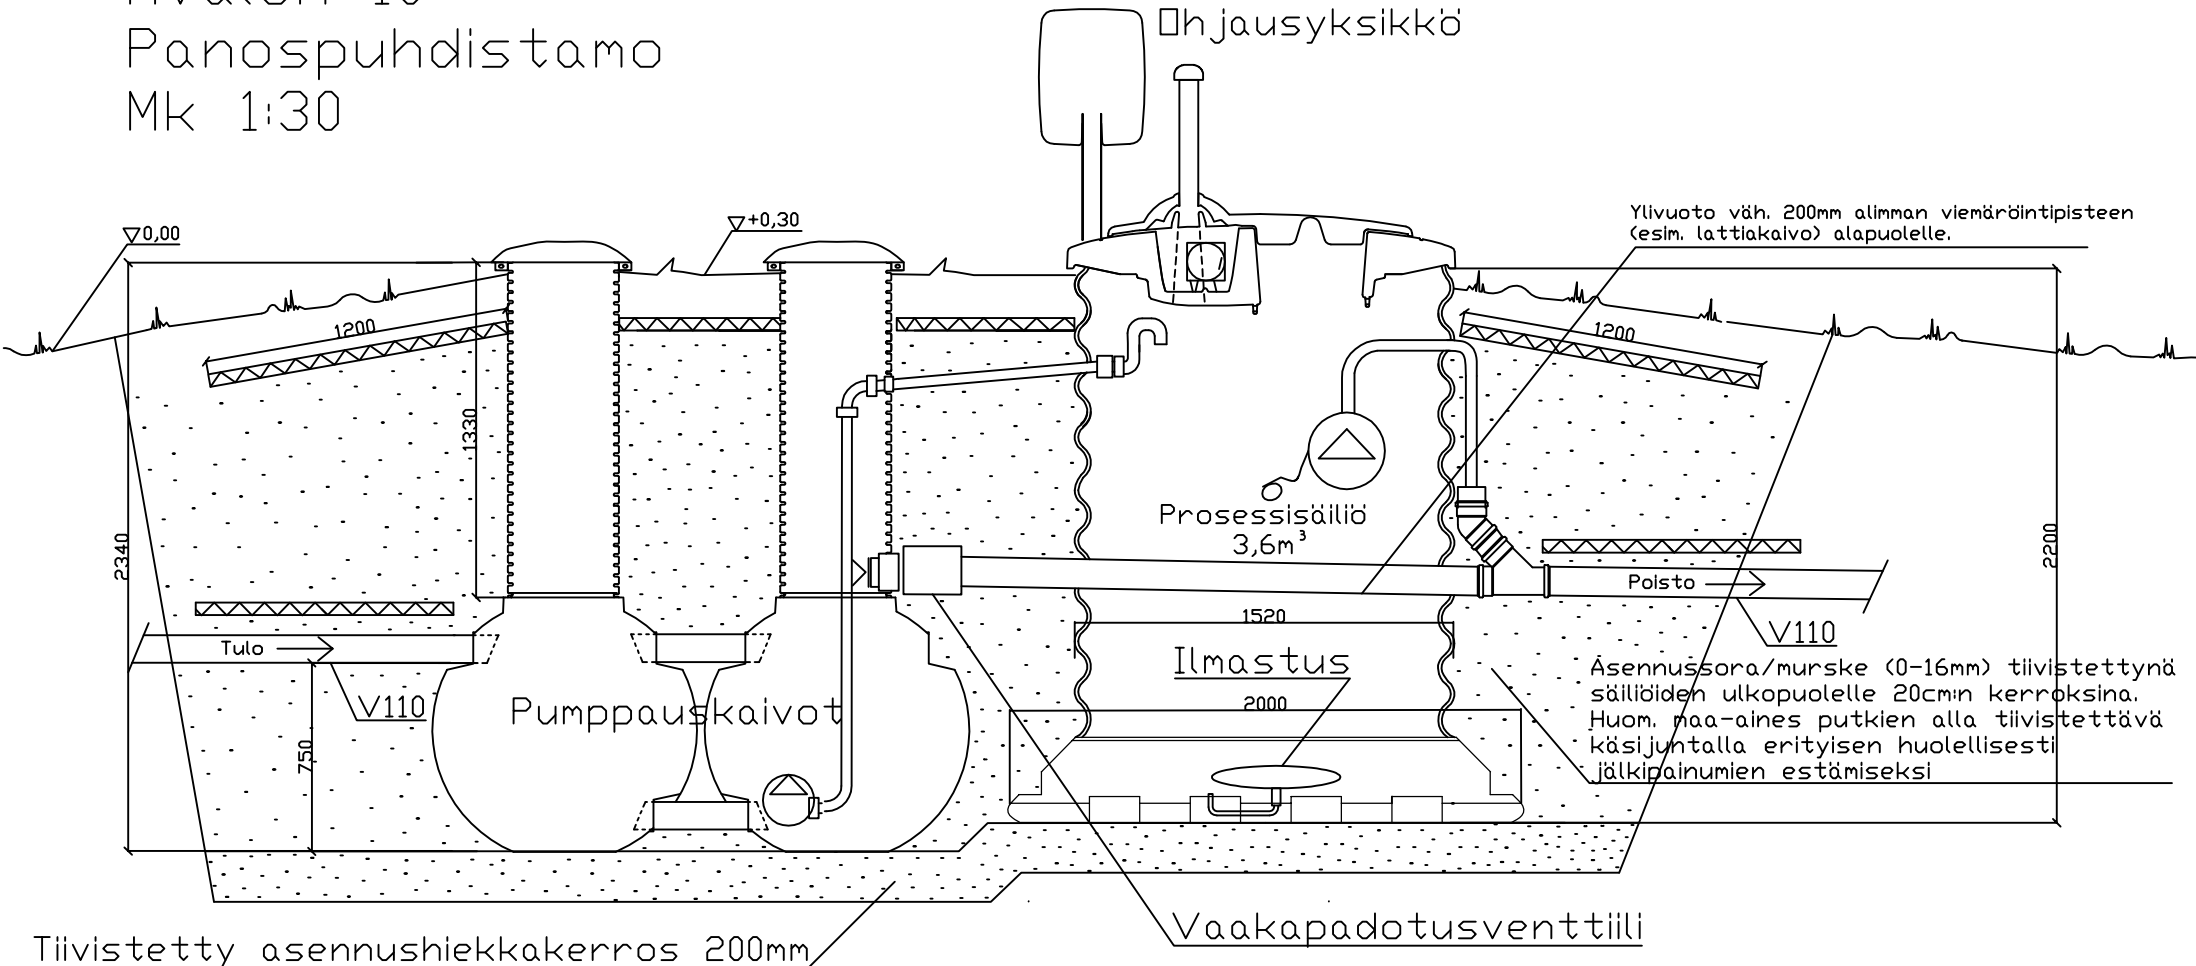

Tiivistetty asennushiekkakerros 200mm  
(raekoko 0-16mm)

Pumppauskaivojen yhteistilavuus  $0,8\text{m}^3$   
Prosessisäiliön tilavuus  $3,6\text{m}^3$

Savimaaperä: katso tarkemmat ohjeet  
asennusoppaasta

K. OSA/KYLÄ	KORTTELI/TILA	TONTTI/NRO	VIRANOMAISTEN ARKISTOMERKINTÖJÄ VARTEN				
RAKENNUSTOIMENPIDE JÄTEVESIJÄRJESTELMÄN KUNNOSTUS			PIIRUSTUSLAJI LVI-PIIRUSTUS	JUOKS. NO			
RAKENNUSKOHTEEEN NIMI JA OSOITE			PIIRUSTUKSEN SISÄLTÖ LEIKKAUSPIIRROS	MITTAAAVAT 1:30			
 <b>AVALON NORDIC</b>			SUUNN.	LVI	TYÖ NO	PIIR. NO	MUUTOS
			PIIRT.				
TYÖPIIRUSTUS			TARK.				