



Avalon 5  
Panospuhdistamo  
Mk 1:30

Ohjausyksikkö

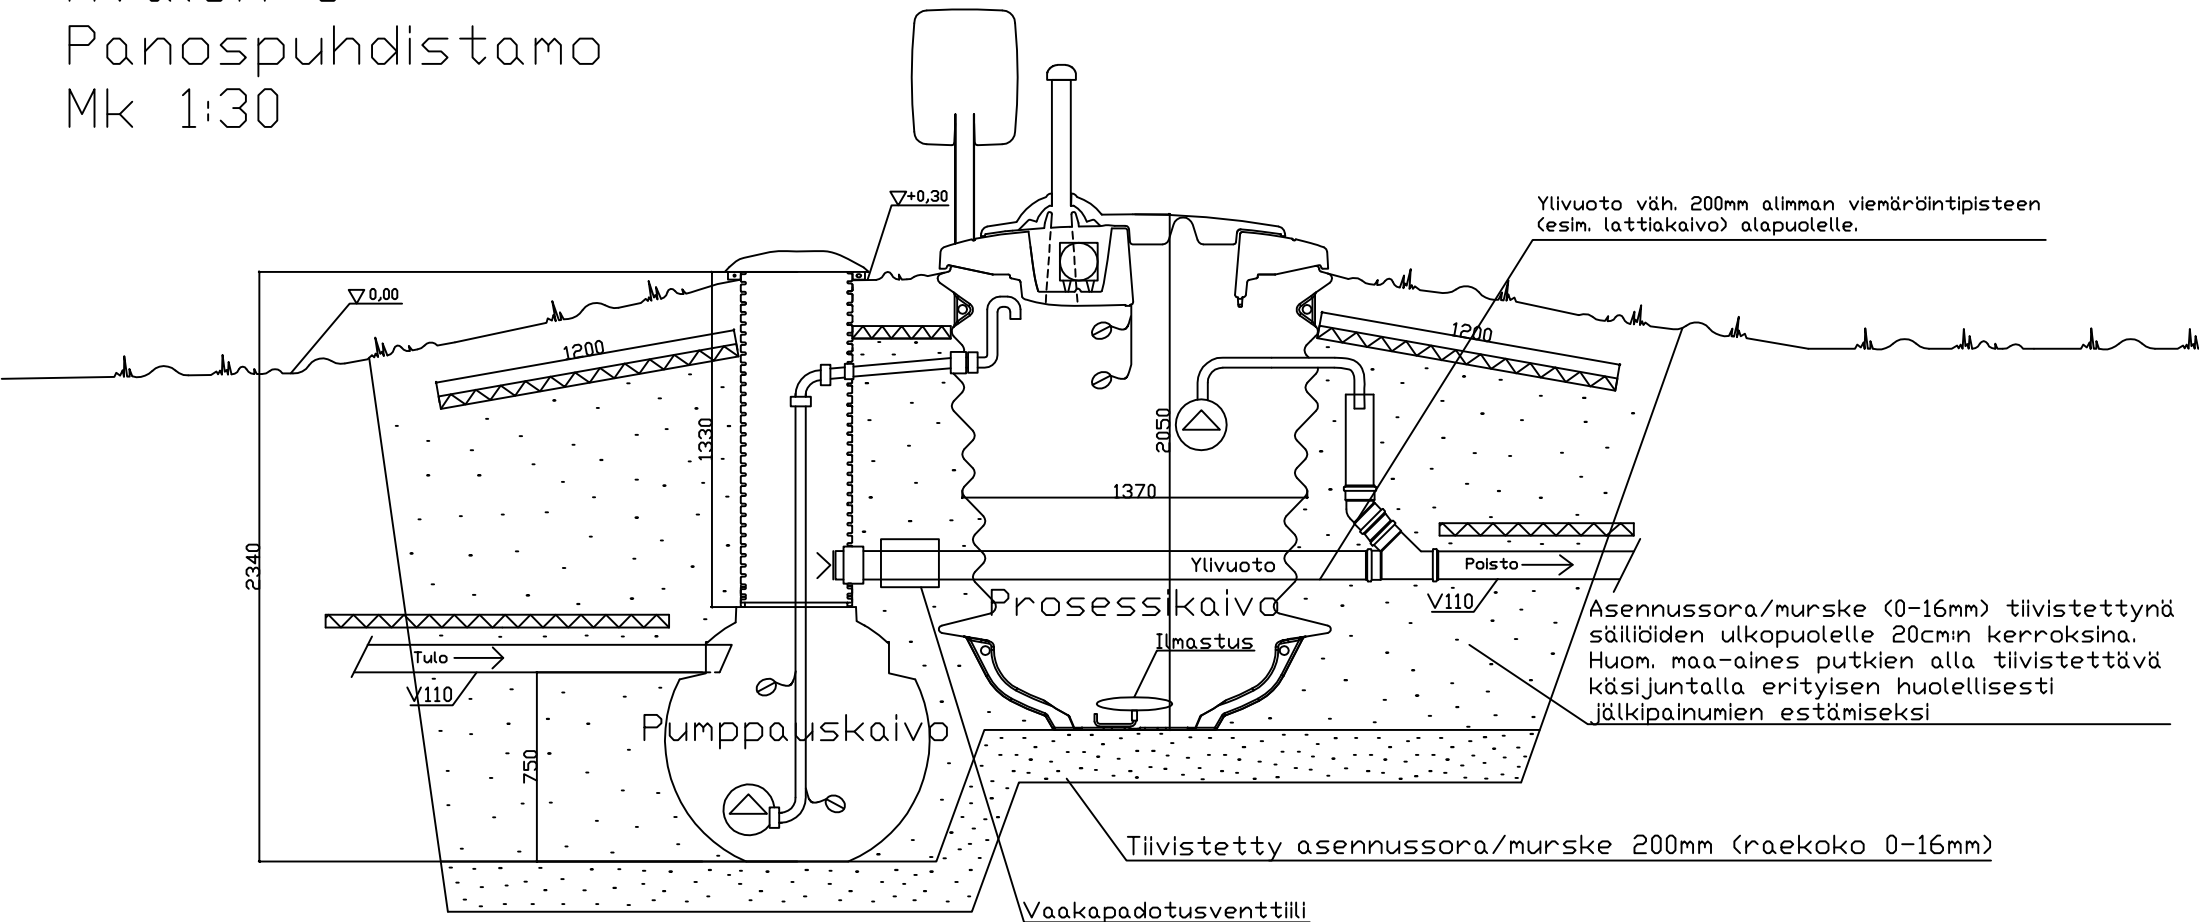

Pumppauskaivon tilavuus  $0,4\text{m}^3$   
Prosessikaivon tilavuus  $1,7\text{m}^3$

Savimaaperä: katso tarkemmat ohjeet  
asennusoppaasta

K. OSA/KYLÄ	KORTTELI/TILA	TONTTI/NRO	VIRANOMAISTEN ARKISTOMERKINTÖJÄ VARTEN				
RAKENNUSOIMENPIDE JÄTEVESIJÄRJESTELMÄN KUNNOSTUS			PIIRUSTUSLAJI LVI-PIIRUSTUS	JUOKS. NO			
RAKENNUSKOHTEN NIMI JA OSOITE			PIIRUSTUKSEN SISÄLTÖ LEIKKAUSPIIRROS JÄTEVESIJÄRJESTELMÄ	MITTAKAAVAT 1:30			
 <b>AVALON NORDIC</b>			SUUNN.	LVI	TYÖ NO	PIIR. NO	MUUTOS
			PIIRT.				
TYÖPIIRUSTUS							