
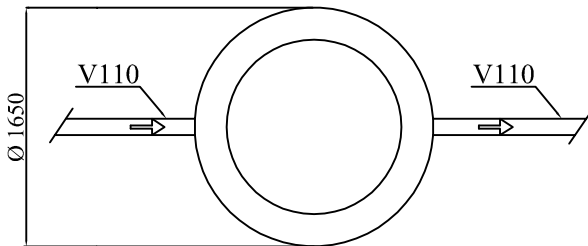


IISI S6 PIENPUHDISTAMO

1. Tuuletusputki talon katolle
2. Fosforinpoistoyksikkö
3. Biologinen yksikkö
4. Huoltokaivo
5. Ohjauskeskus
6. Puhdistetun veden purkupaikka + tuuletusputki

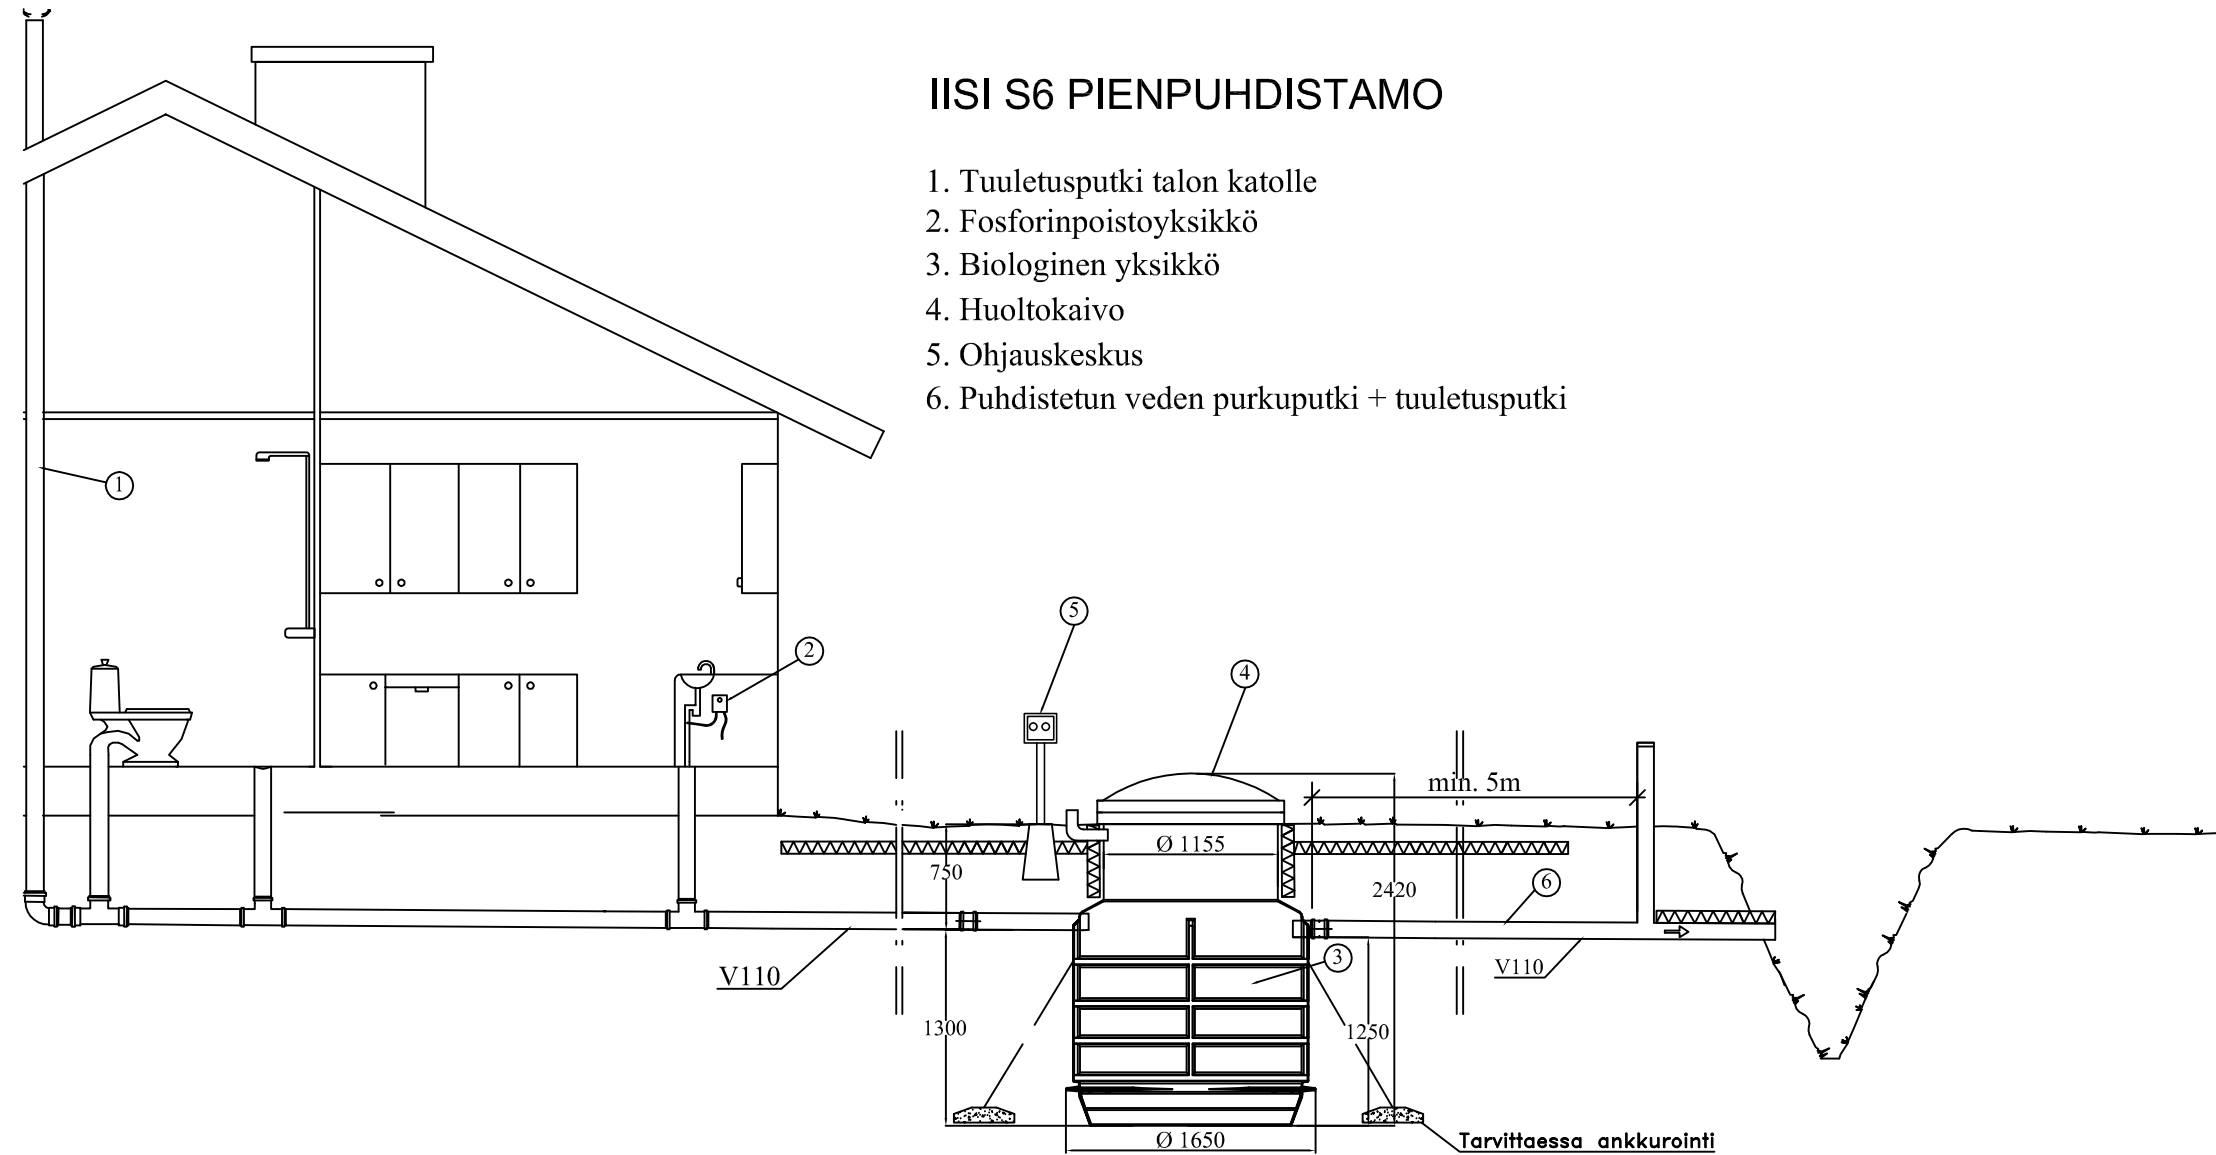

K.osa	Kortteli/tila	Tontti / Rno	Rakennusluvan tunnus
Rakennustoimenpide		Piirustaja	Juoks. nro
		LVI	
Rakennuskohteen nimi ja osoite		Piirustuksen sisältö	Mittakaavat
		LEIKKAUSPIIRUSTUS IISI S6 PIENPUHDISTAMO	
		Suun. ala	Työ no
		Piir.No	Muutos
		Päiväys	Yhteyshenkilö
			
Green Rock puh. 040 8419100 Runsorintie 1 info@greenrock.fi 65380 Vaasa			