


# IISI KIVI PIENPUHDISTAMO + 3 BETONISTA SAOSTUSKAIVOA

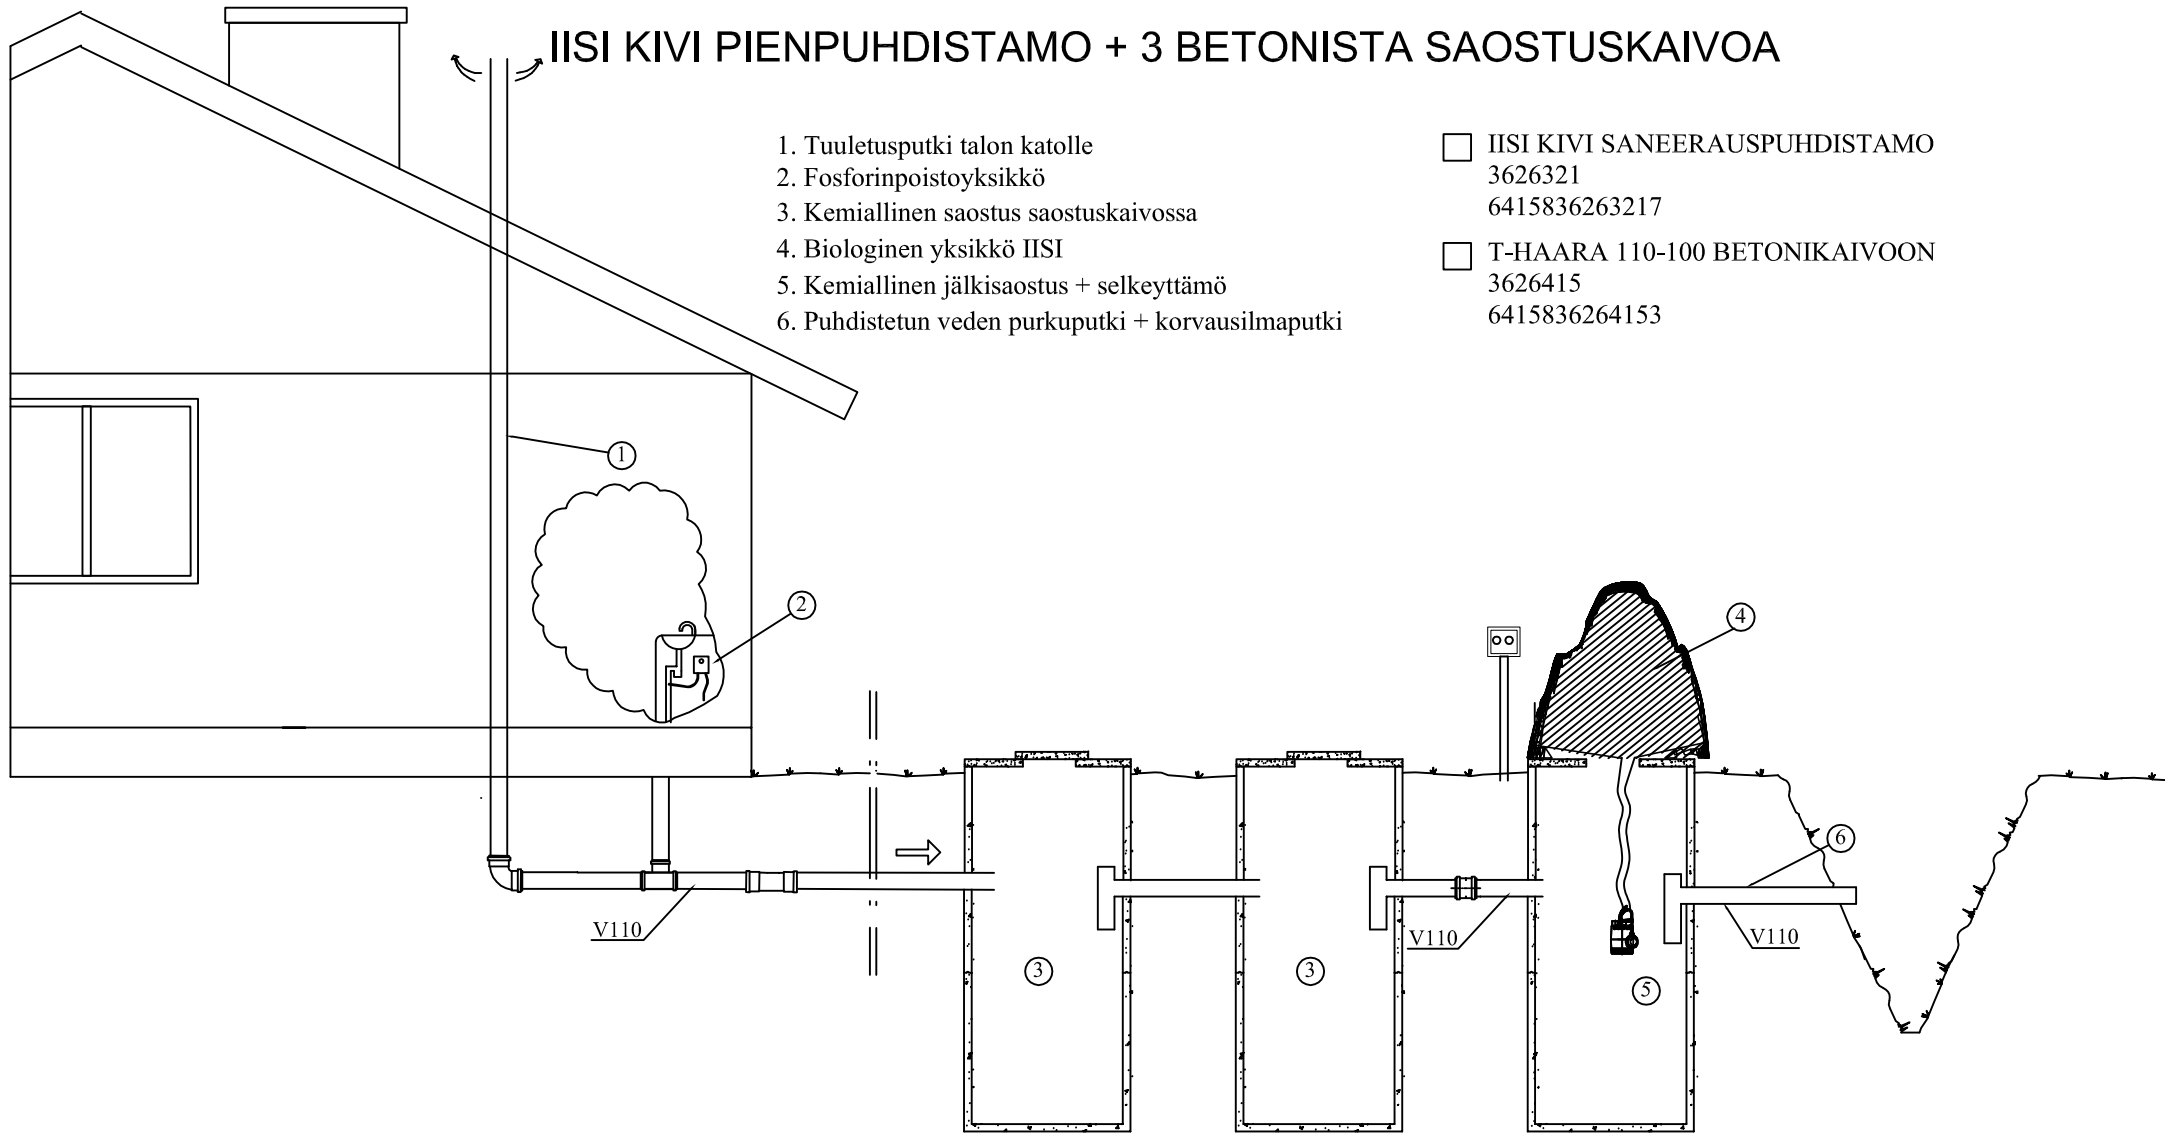

1. Tuuletusputki talon katolle
2. Fosforinpoistoyksikkö
3. Kemiallinen saostus saostuskaivossa
4. Biologinen yksikkö IISI
5. Kemiallinen jälkisaostus + selkeyttämö
6. Puhdistetun veden purkuputki + korvausilmaputki

- IISI KIVI SANEERAUSPUHDISTAMO  
3626321  
6415836263217
- T-HAARA 110-100 BETONIKAIVOON  
3626415  
6415836264153

K.osa	Kortteli/tila	Tontti / Rno	Rakennusluvan tunnus			
Rakennustoimenpide	Päärustuslaji		Juoks. nro			
Rakennuskohteen nimi ja osoite	Päärustuksen sisältö		Mittakaavat			
			Suun. ala	Työ no	Piir.No	Muutos
Green Rock puh. 040 8419100 Runsorintie 1 info@greenrock.fi 65380 Vaasa			Päiväys	Yhteyshenkilö		
LEIKKAUSPIIRUSTUS IISI KIVI PIENPUHDISTAMO + 3 BETONISTA SAOSTUSKAIVOA						