


IISI KIVI PIENPUHDISTAMO + 3-OSASTOINEN SAOSTUSKAIVO

1. Tuuletusputki talon katolle
2. Fosforinpoistoyksikkö
3. Kemiallinen saostus saostuskaivossa
4. Biologinen yksikkö IISI
5. Kemiallinen jälkisaostus + selkeyttämö
6. Puhdistetun veden purkuputki + korvausilmaputki

IISI KIVI SANEERAUSPUHDISTAMO
3626321
6415836263217

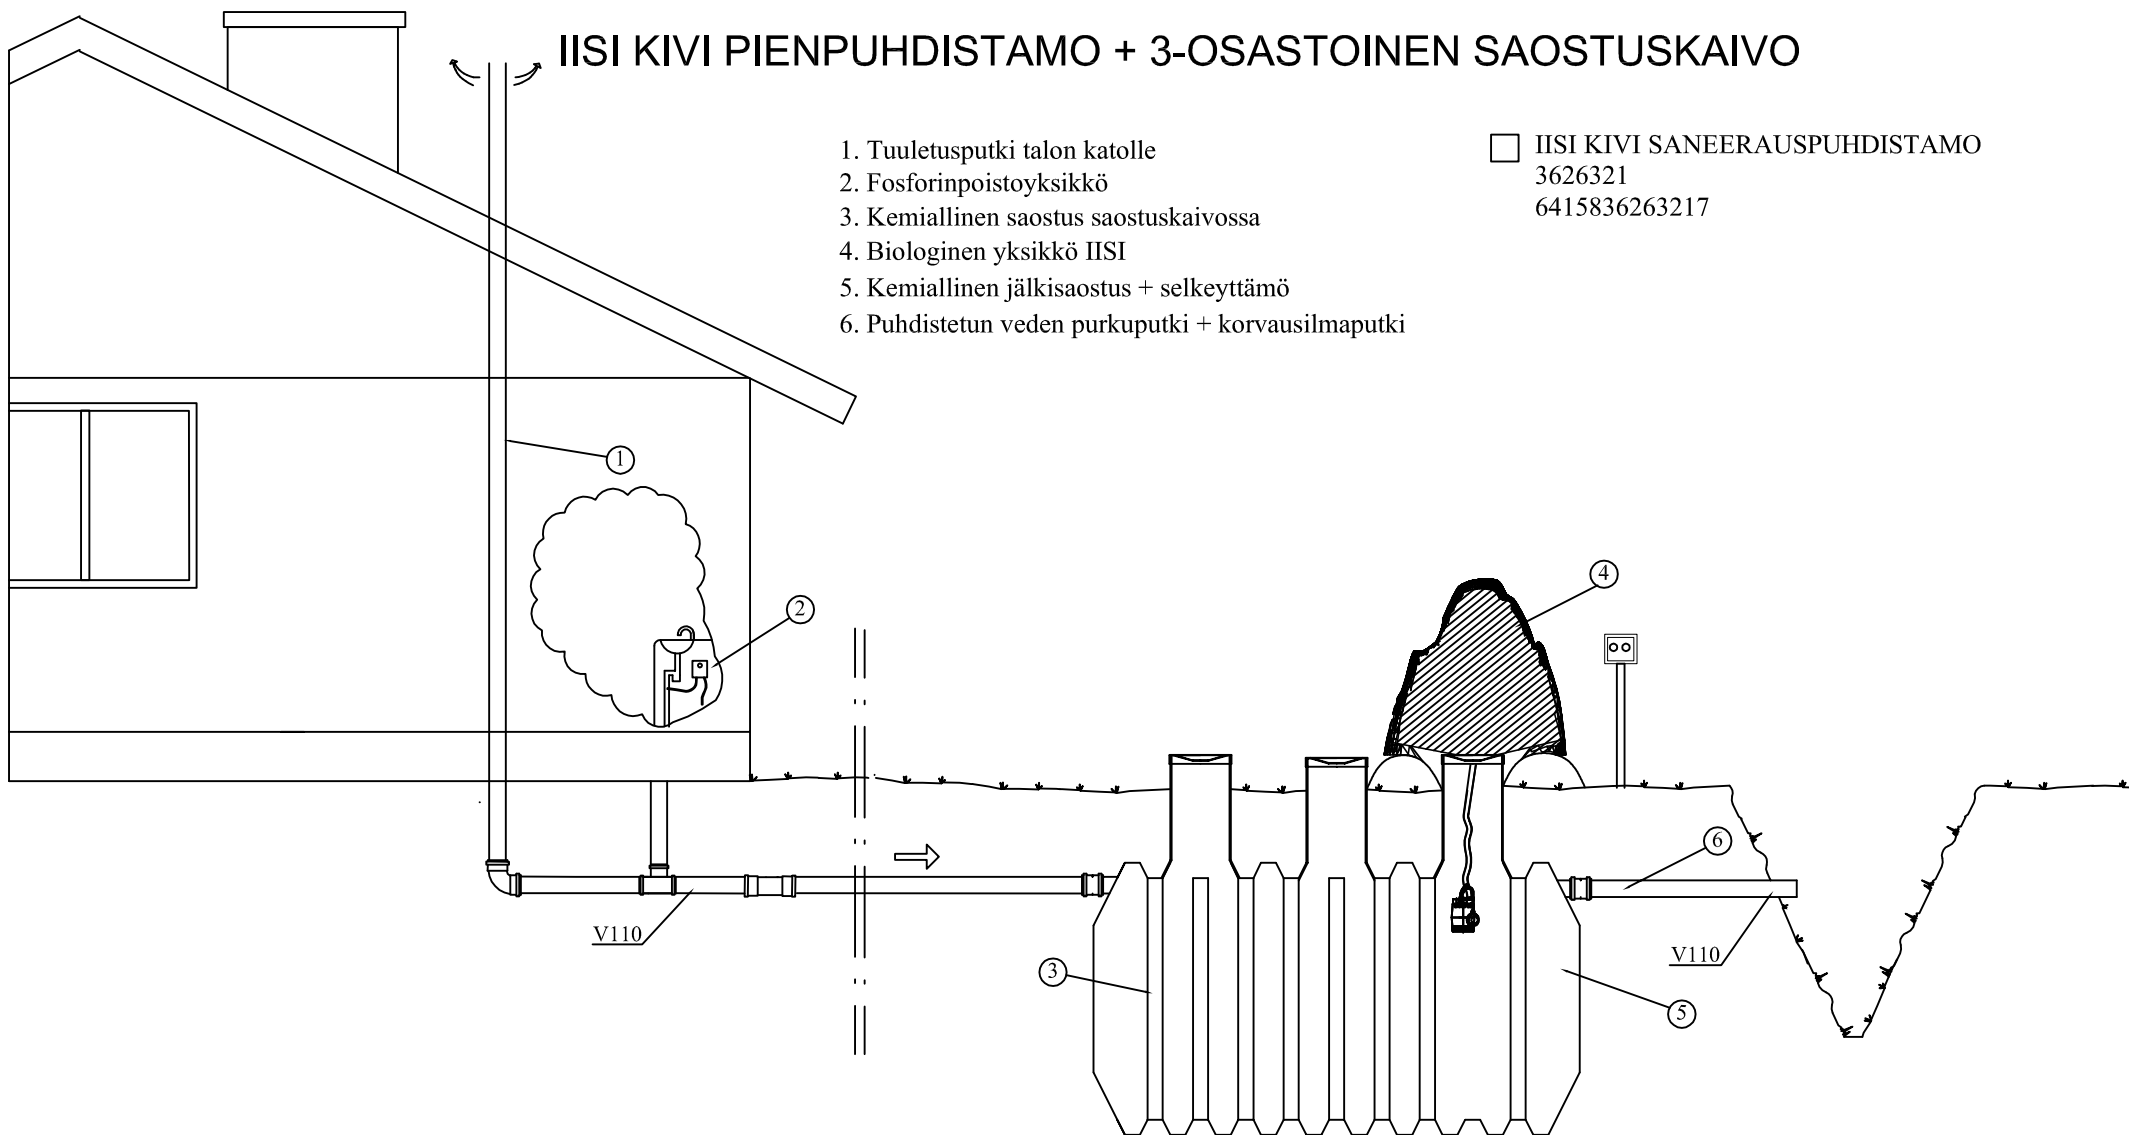

K.osa	Kortteli/tila	Tontti / Rno	Rakennusluvan tunnus
Rakennustoimenpide			Piirustustyyppi LVI Juoks. nro
Rakennuskohteen nimi ja osoite			Piirustuksen sisältö LEIKKAUSPIIRUSTUS IISI KIVI PIENPUHDISTAMO + 3-OSASTOINEN SAOSTUSKAIVO Mittakaavat
		Suun. ala	Työ no
Green Rock puh. 040 8419100 Runsorintie 1 info@greenrock.fi 65380 Vaasa		Piir.No	Muutos
		Päiväys	Yhteyshenkilö