


# IISI KIVI PIENPUHDISTAMO + LISÄKAIVO + 2 BETONISTA SAOSTUSKAIVOA

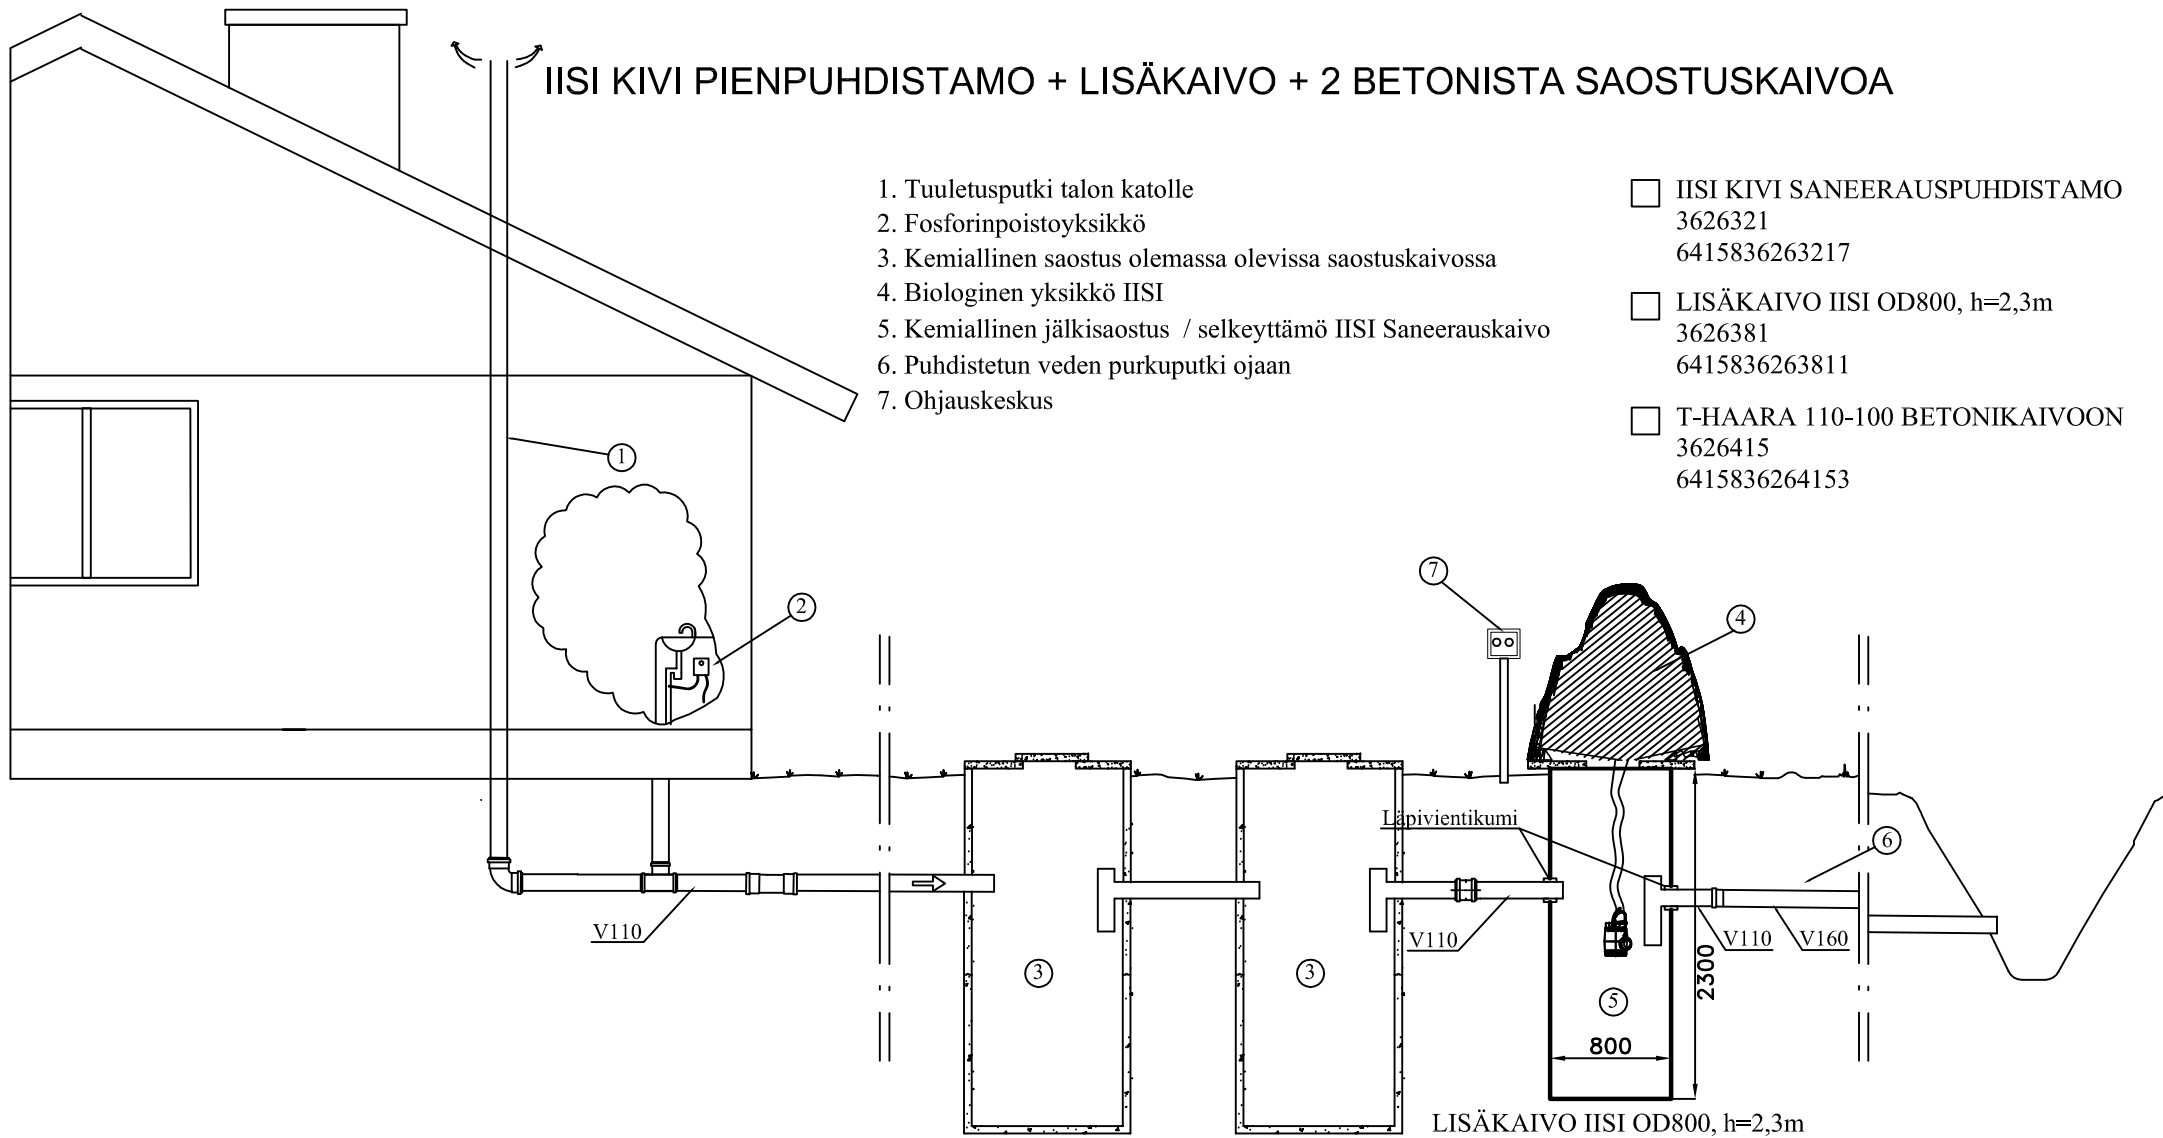

1. Tuuletusputki talon katolle
2. Fosforinpoistoyksikkö
3. Kemiallinen saostus olemassa olevissa saostuskaivossa
4. Biologinen yksikkö IISI
5. Kemiallinen jälkisaostus / selkeyttämö IISI Saneerauskaivo
6. Puhdistetun veden purkuputki ojaan
7. Ohjauskeskus

- IISI KIVI SANEERAUSPUHDISTAMO  
3626321  
6415836263217
- LISÄKAIVO IISI OD800, h=2,3m  
3626381  
6415836263811
- T-HAARA 110-100 BETONIKAIVOON  
3626415  
6415836264153

K.osa	Kortteli/tila	Tonitti / Rno	Rakennusluvan tunnus
Rakennustoimenpide			Piirustuslaji LVI Juoks. nro
Rakennuskohteen nimi ja osoite			Piirustuksen sisältö IISI KIVI PIENPUHDISTAMO + LISÄKAIVO + 2 BETONISTA SAOSTUSKAIVOA Mittakaavat
Suun. ala		Työ no	Piir.No
Päiväys		Yhteyshenkilö	
 Green Rock puh. 040 8419100 Runsorintie 1 info@greenrock.fi 65380 Vaasa			