


GREEN ROCK UMPISÄILIÖ 3m³

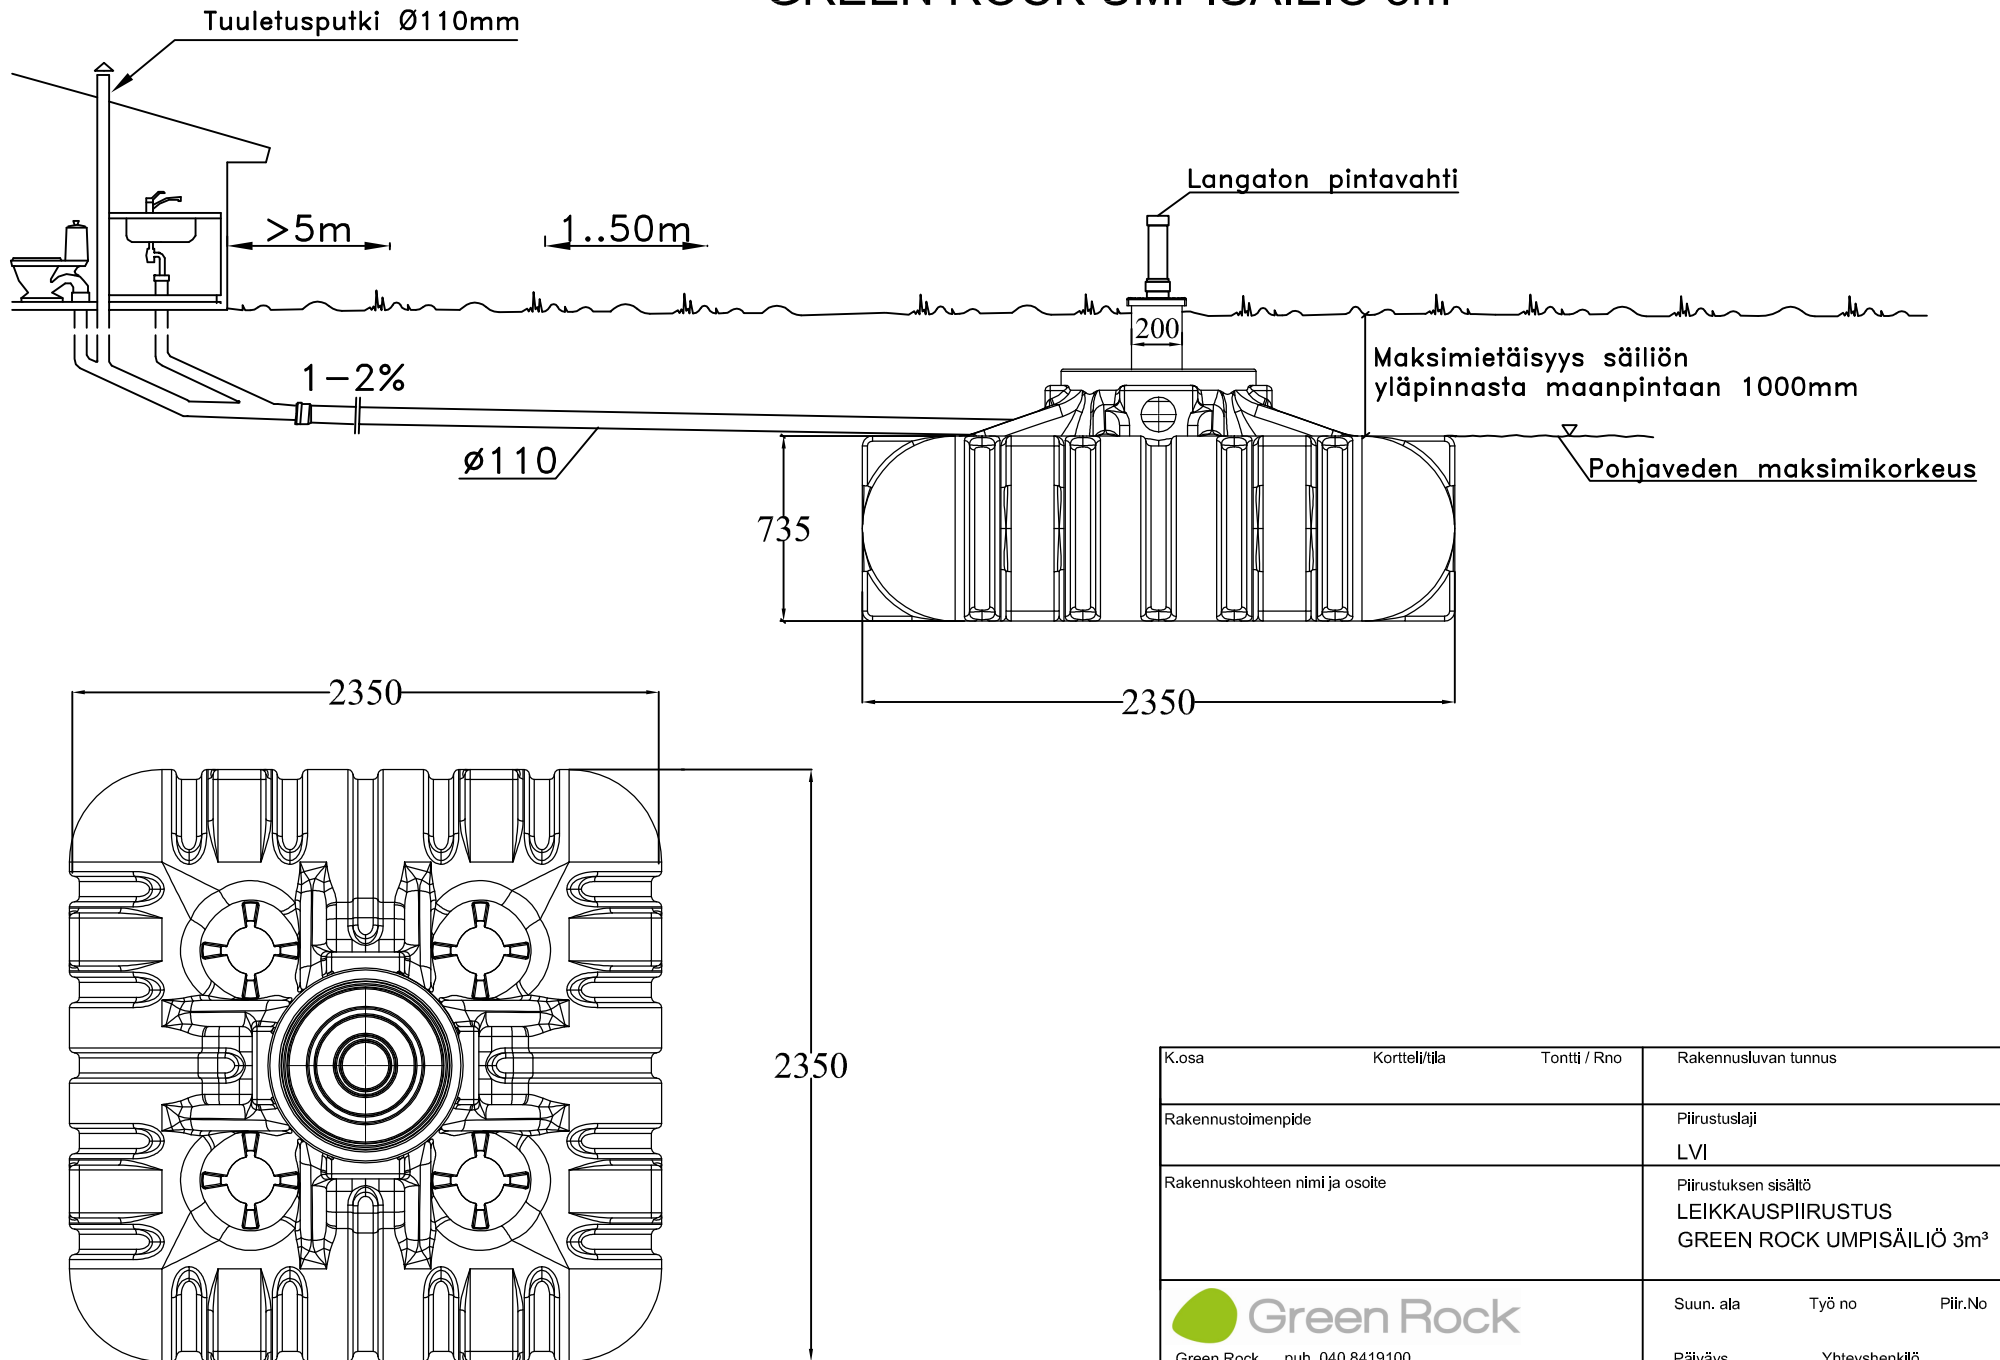

K.osa	Kortteli/tila	Tontti / Rno	Rakennusluvan tunnus		
Rakennustoimenpide			Piirustustyyppi	Juoks. nro	
			LVI		
Rakennuskohteen nimi ja osoite			Piirustuksen sisältö	Mittakaavat	
			LEIKKAUSPIIRUSTUS	GREEN ROCK UMPISÄILIÖ 3m ³	
Suun. ala		Työ no	Piir.No	Muutos	
Päiväys		Yhteyshenkilö			
 Green Rock puh. 040 8419100 Runsorintie 1 info@greenrock.fi 65380 Vaasa					