
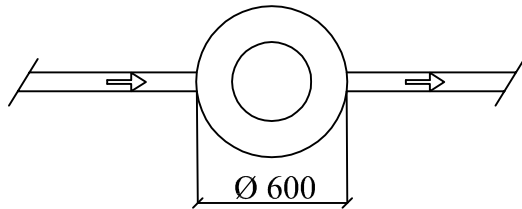



IISI SAUNAKAIVO

- Nimelliskapasiteetti 125 l / vrk
- Kohteen tyypillinen käyttötarkoitus:
Saunan pesuvedet
- Saunan kannetut vedet

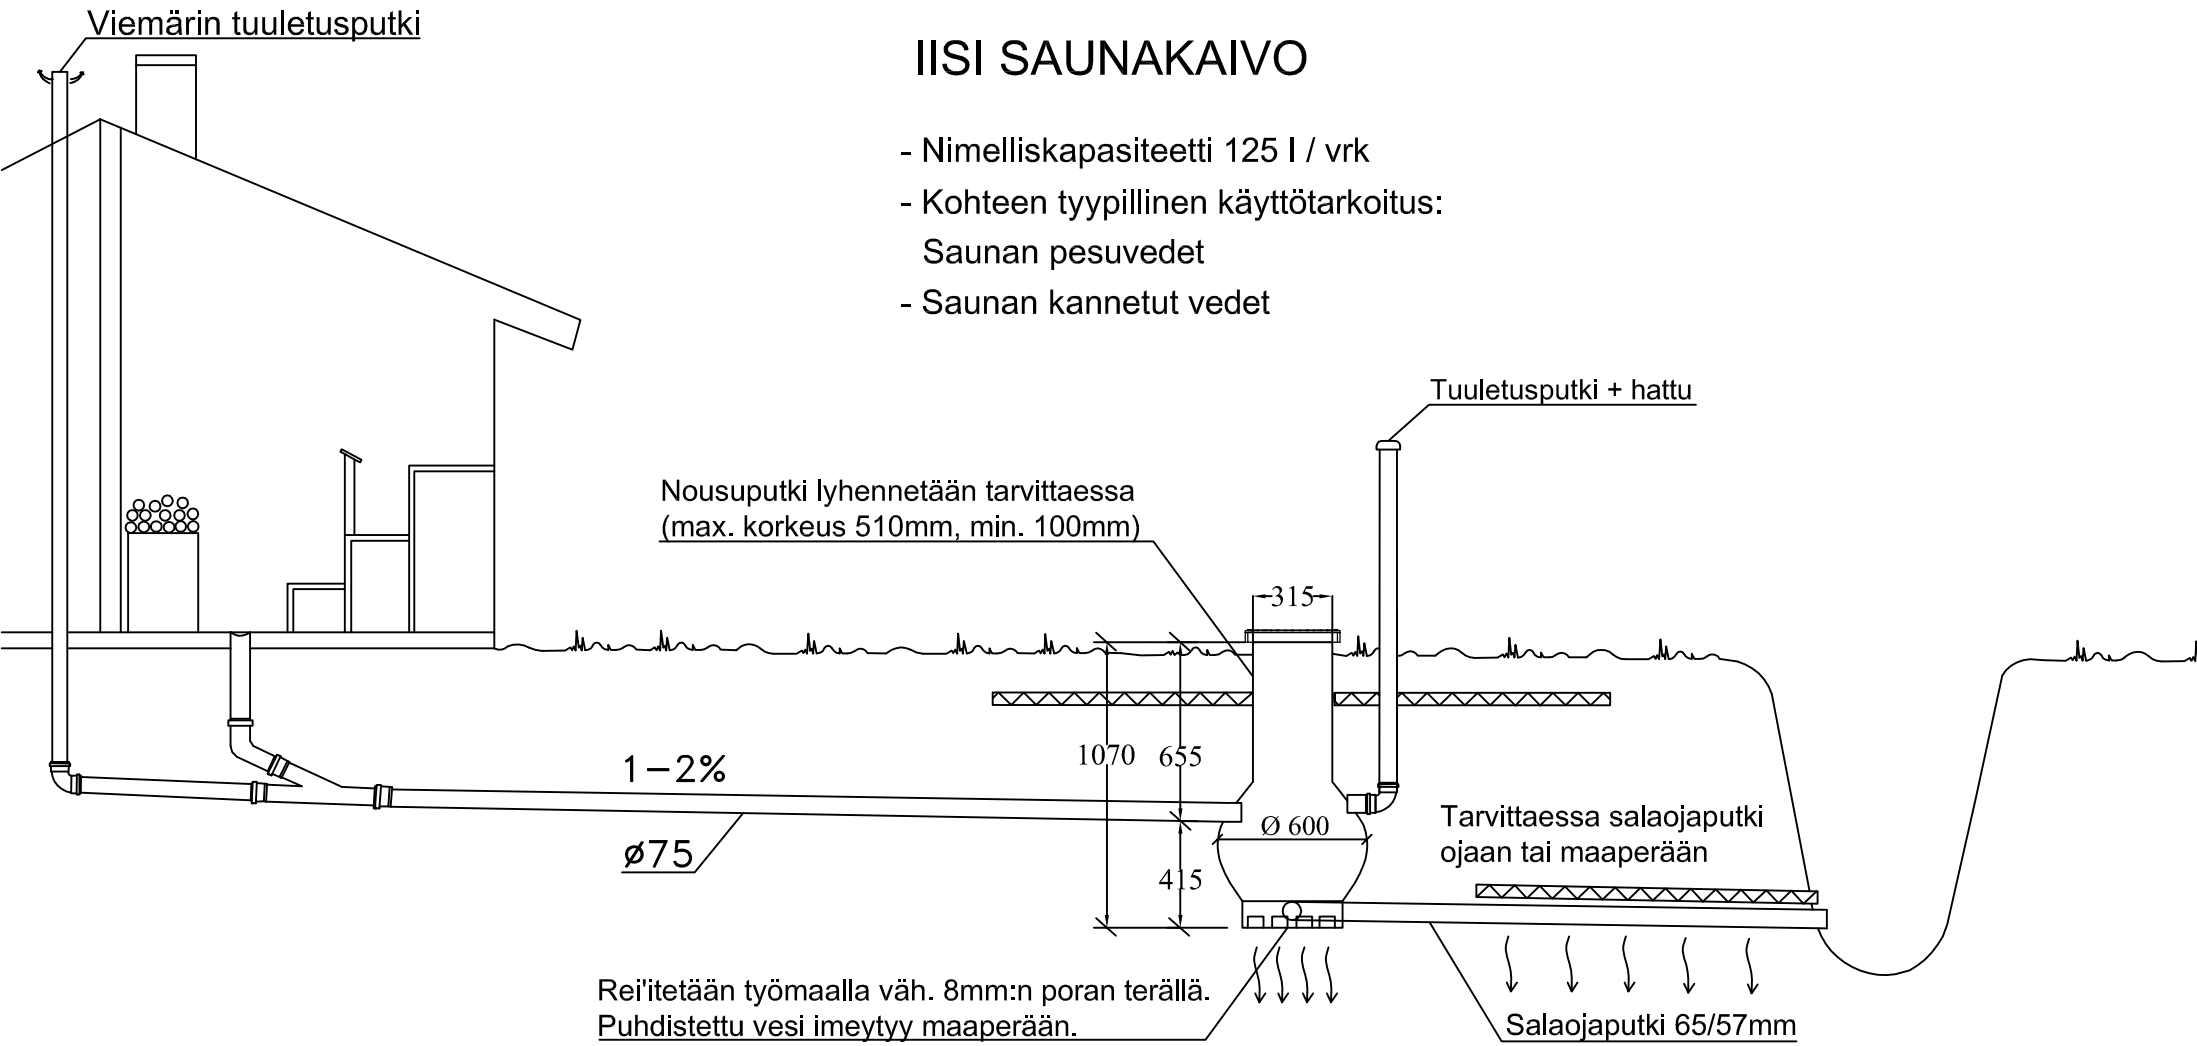

K. OSA/KYLÄ	KORTTELI/TILA	TONTTI/NRO	VIRANOMAISTEN ARKISTOMERKINTÖJÄ VARTEN			
RAKENNUSLOMPPU JÄTEVESIJÄRJESTELMÄN KUNNOSTUS			PIIRUSTUSLAI LVI-PIIRUSTUS		JUOKS. NO	
RAKENNUSKOHTEN NIMI JA OSOITE			PIIRUSTUKSEN SISÄLTÖ LEIKKAUSPIIRUSTUS IISI SAUNAKAIVO		MITTAKAAVAT 1:30	
 AVALON NORDIC			SUUNN.			
			PIIRT.			
			TARK.			
TYÖPIIRUSTUS			LVI	TYÖ NO	PIIR. NO	MUUTOS