
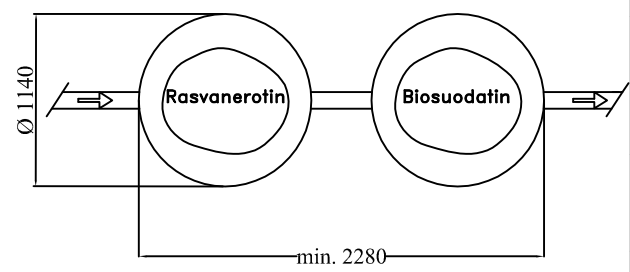
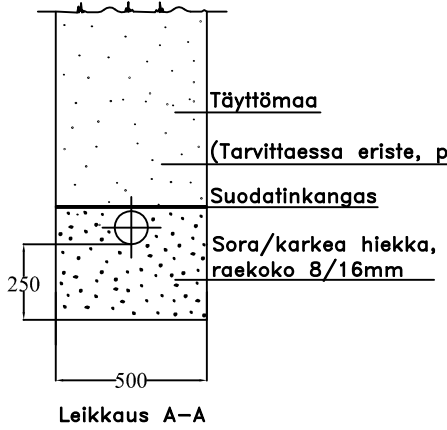


Viemärin tuuletus

# GREEN ROCK IISI H4 HARMAAVESISUODATIN

- Nimelliskapasiteetti 500 l / vrk
- Kohteen tyypillinen käyttötarkoitus:  
Vapaa-ajan asunnon pesuvedet, saunan, suihkun, tiskialtaan / astianpesukoneen vedet
- Pumpattu käyttökohteeseen esim. kesäpumpulla

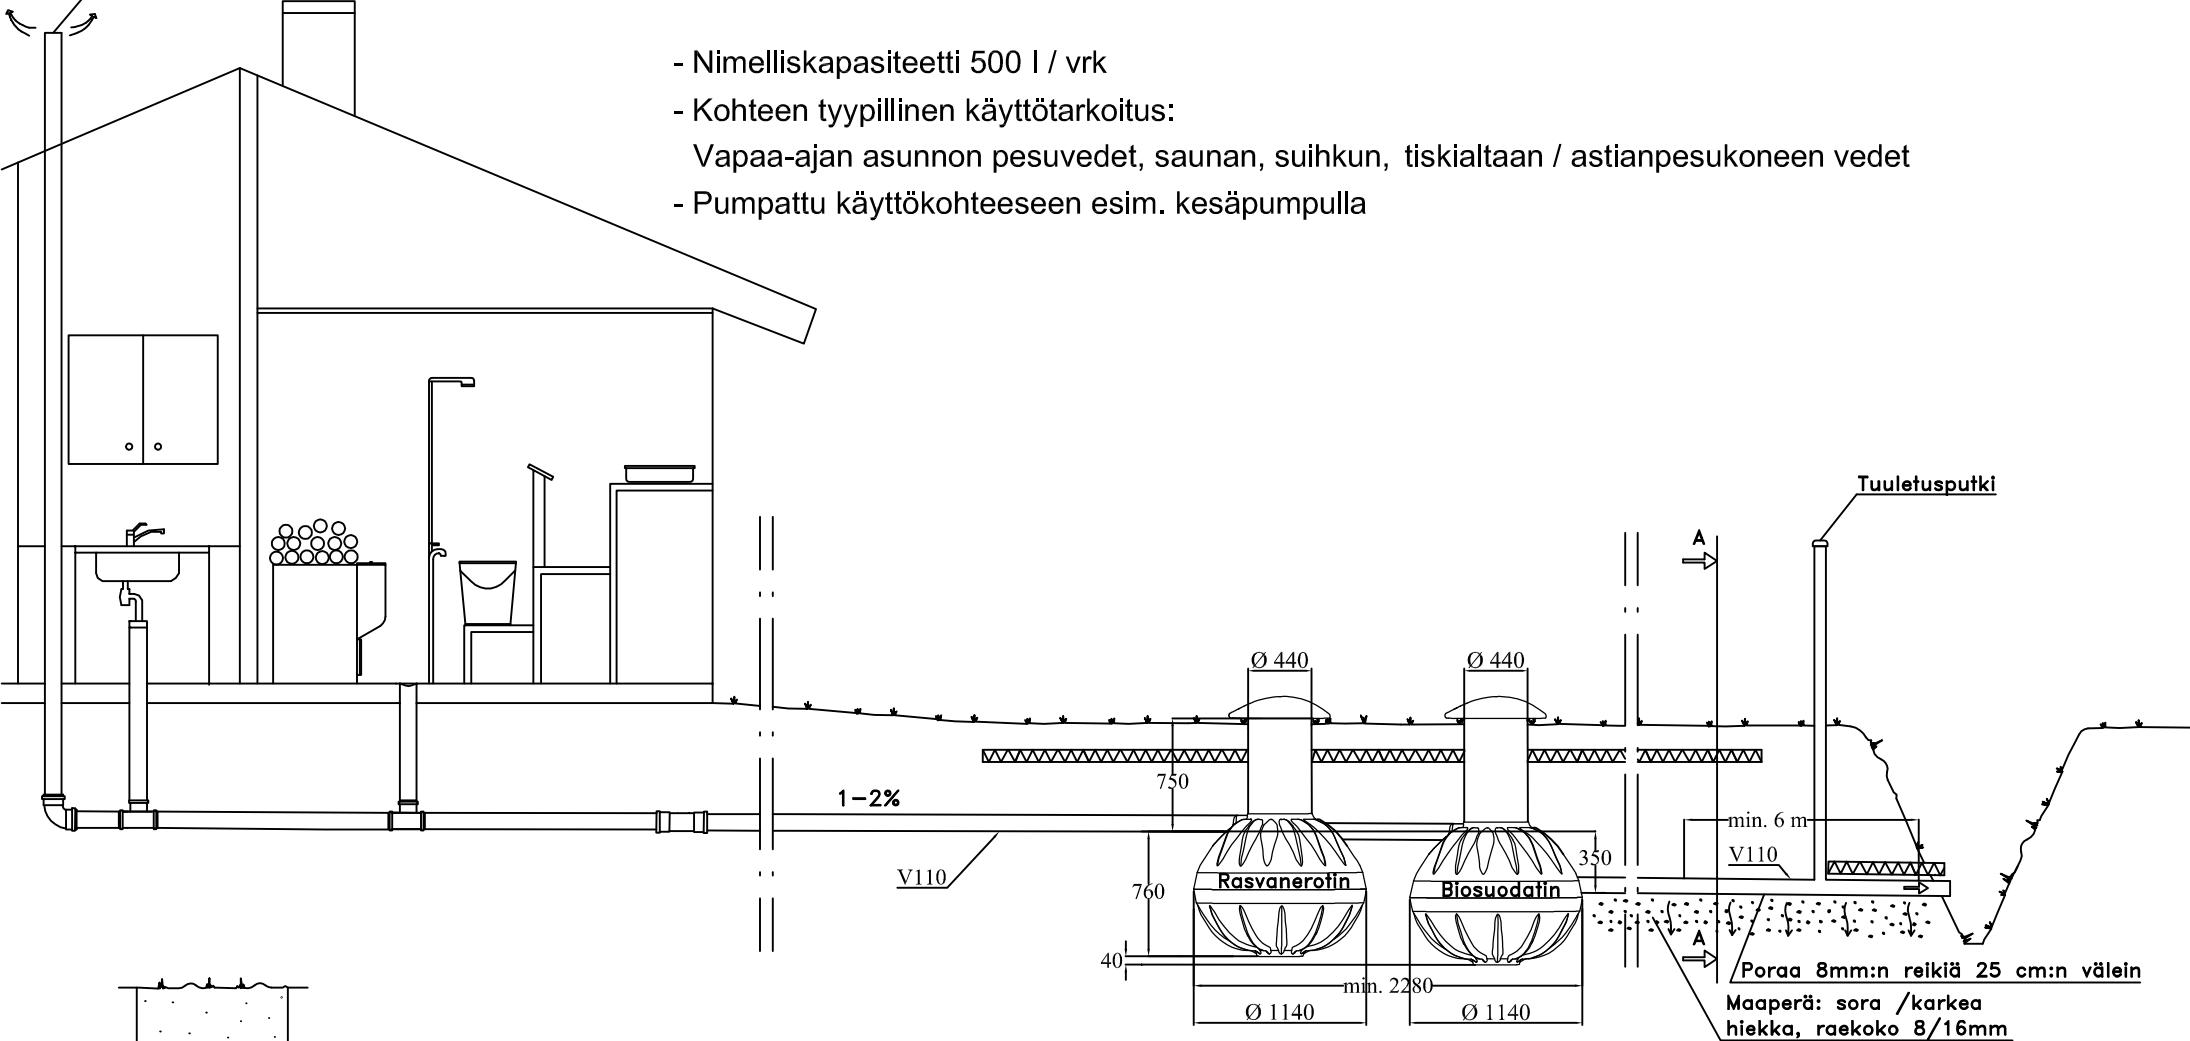

min. 6 m  
V110  
Poraa 8mm:n reikiä 25 cm:n välein  
Maaperä: sora /karkea hiekka, raekoko 8/16mm

K. OSA/KYLÄ	KORTTELI/TILA	TONTTI/NRO	VIRANOMAISTEN ARKISTOMERKINTÖJÄ VARTEN	
RAKENNUSTOIMENPIDE JÄTEVESIJÄRJESTELMÄN KUNNOSTUS			PIIRUSTUSLAJI LVI-PIIRUSTUS	JUOKS. NO
RAKENNUSKOHTeen NIMI JA OSOITE			PIIRUSTUKSEN SISÄLTÖ LEIKKAUSPIIRUSTUS	MITTAKAAVAT 1:50
			SUUNN.	LVI
			PIIRT.	
TYÖPIIRUSTUS			TARK.	
				PIIR. NO
				MUUTOS