



Avalon 10
Panospuhdistamo
Mk 1:30

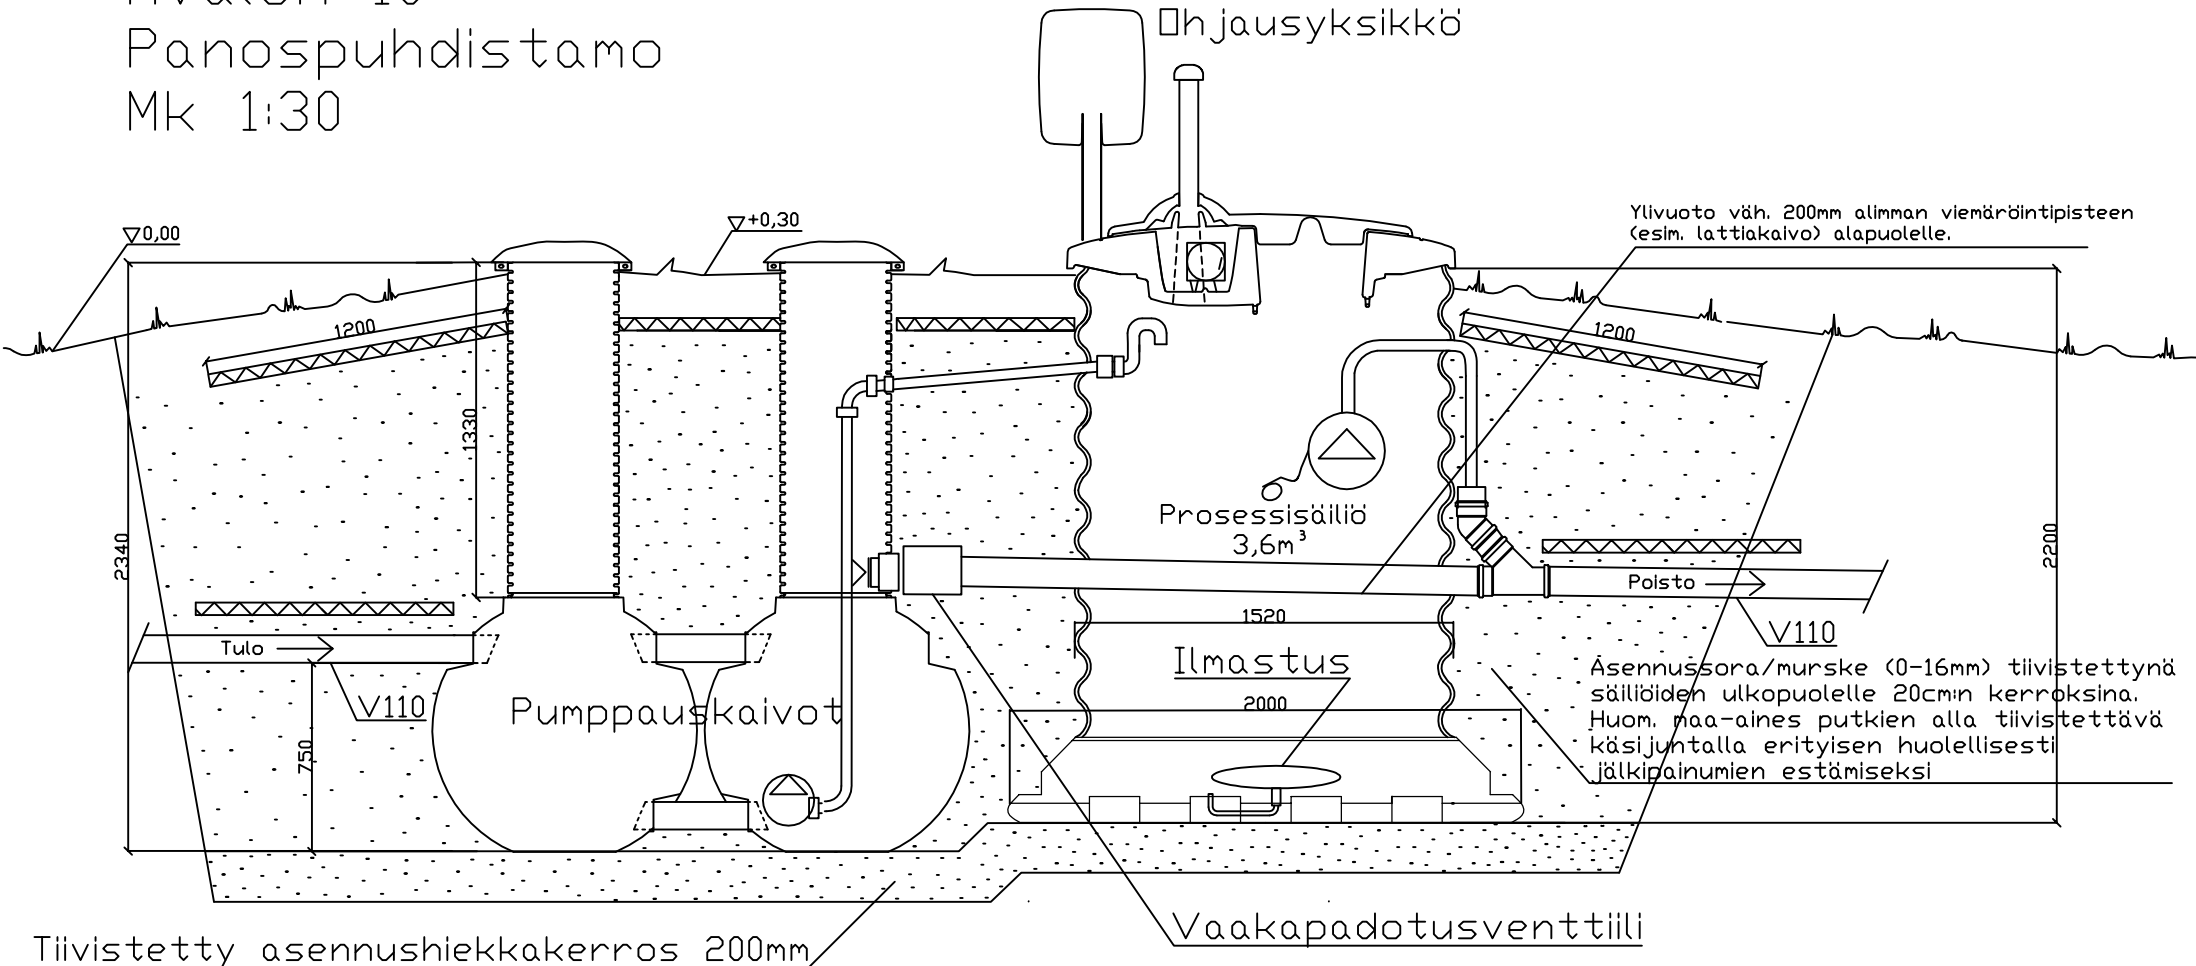

Tiivistetty asennushiekkakerros 200mm
(raekoko 0-16mm)

Pumppauskaivojen yhteistilavuus $0,8\text{m}^3$
Prosessisäiliön tilavuus $3,6\text{m}^3$

Savimaaperä: katso tarkemmat ohjeet
asennusoppaasta

K. OSA/KYLÄ	KORTTELI/TILA	TONTTI/NRO	VIRANOMAISTEN ARKISTOMERKINTÖJÄ VARTEN	
RAKENNUSOIKEUS JÄTEVESIJÄRJESTELMÄN KUNNOSTUS			PIIRUSTUSLAJI LVI-PIIRUSTUS	JUOKS. NO
RAKENNUSKOHTeen NIMI JA OSOITE			PIIRUSTUKSEN SISÄLTÖ LEIKKAUSPIIRROS	MITTAAVAT 1:30
 AVALON NORDIC			SUUNN.	LVI
			PIIRT.	
TYÖPIIRUSTUS			TARK.	TYÖ NO
				PIIR. NO
				MUUTOS