



Avalon 10  
 Minireningsverk  
 Skala 1:50

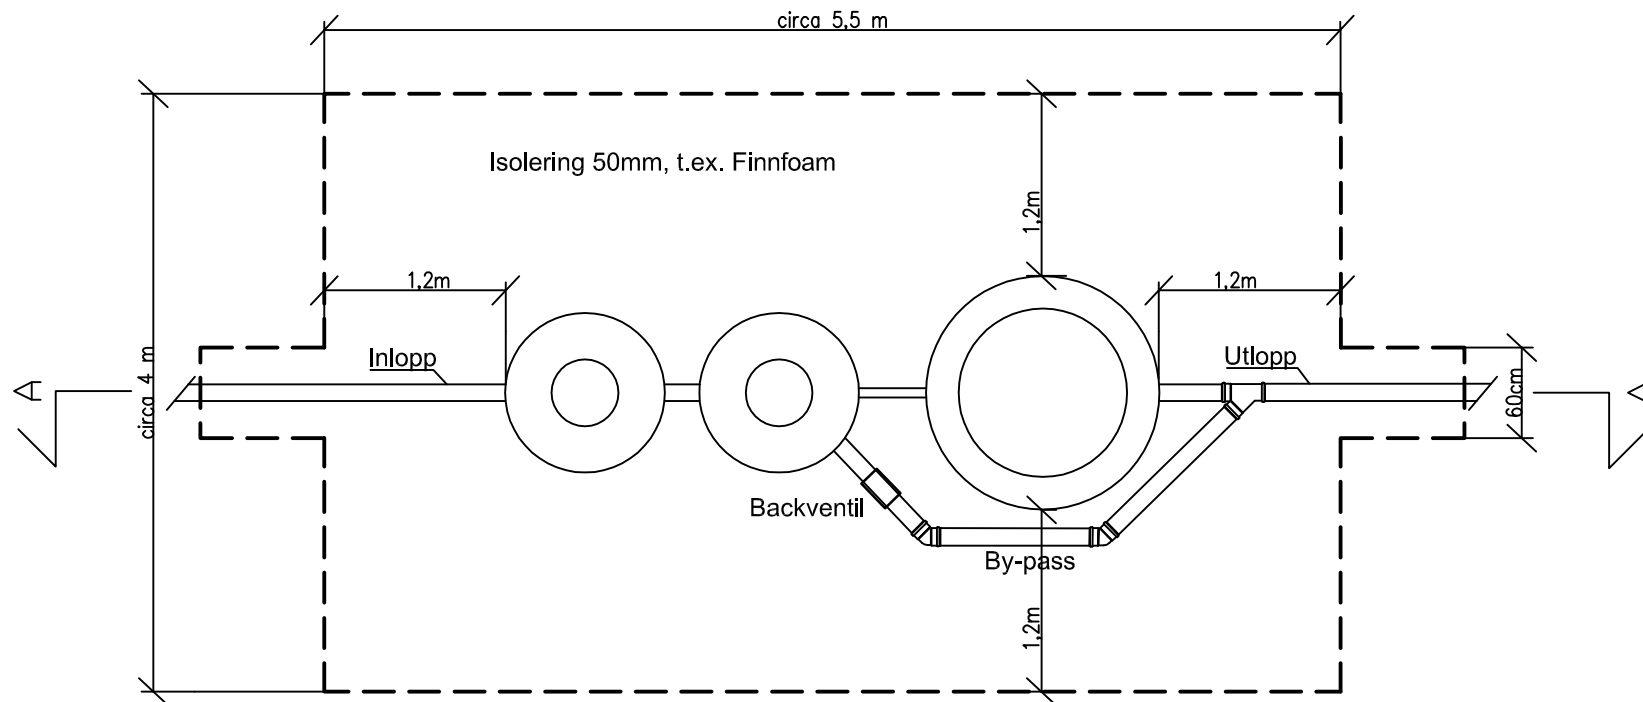

STADSDEL	KVARTER/GÄRD	TOMT/NUMMER	FÖR MYNDIGHETERNAS ARKIVERINGSMÄRKNINGAR								
SKAPANDE ÅTGÄRD			RITNINGSTYP VVS-RITNING	ORDNING NR							
BYGGOBJEKTETS NAMN OCH ADRESS			RITNINGENS INNEHÅLL PLANRITNING AVLOPPSSYSTEM	SKALA 1:50							
 <b>AVALON NORDIC</b>		DESIGNER	<table border="1"> <tr> <td rowspan="2">VVS</td> <td>ARBETS NR</td> <td>RITNINGENS NR</td> <td>ÄNDRING</td> </tr> <tr> <td> </td> <td> </td> <td> </td> </tr> </table>		VVS	ARBETS NR	RITNINGENS NR	ÄNDRING			
		VVS				ARBETS NR	RITNINGENS NR	ÄNDRING			
LÄDA											
INSPEKTÖR	ARBETS NR	RITNINGENS NR	ÄNDRING								
ARBETS-RITNING		VVS									