


Avalon 20
Panospuhdistamo
Mk 1:30

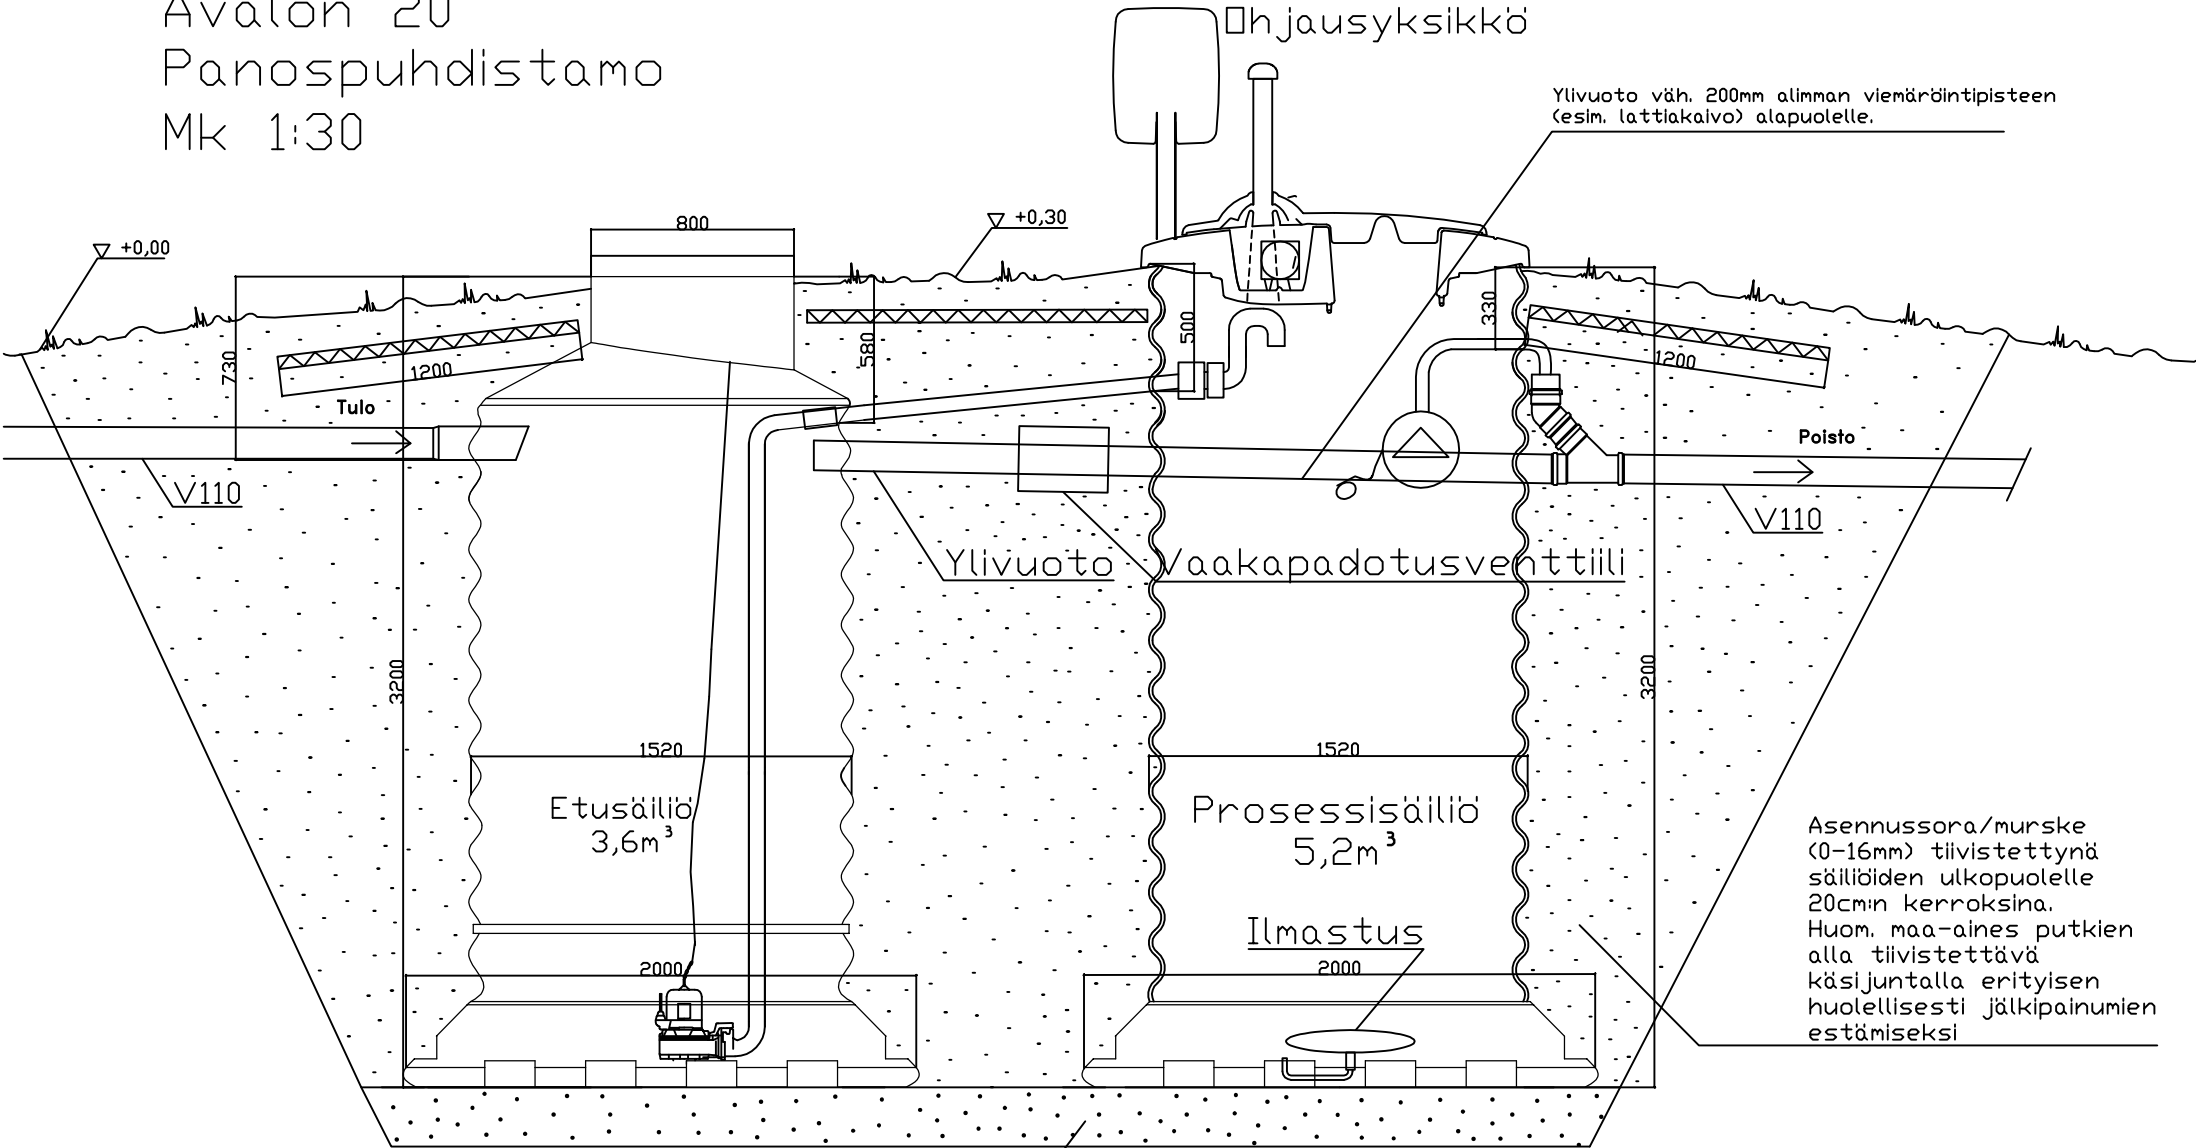


Asennussora/murske (0-16mm) tiivistettyä säiliöiden ulkopuolelle 20cm:n kerroksina. Huom. maa-aines putkien alla tiivistettävä käsijuntalla erityisen huolellisesti jälkipainumien estämiseksi

Tiivistetty asennussora/murske 200mm (raekoko 0-16mm)

Etusäiliö ja Prosessisäiliö ovat itseankkuroituvat

Savimaaperä: katso tarkemmat ohjeet asennusoppaasta

K. OSA/KYLÄ	KORTTELI/TILA	TONTTI/NRO	VIHANMAISTEN ARKISTOMERKINTÖJÄ VARTEN	
RAKENNUSLOMENPIDE JÄTEVESIJÄRJESTELMÄN KUNNOSTUS			PIIRUSTUSLAJI	JUOKS. NO
RAKENNUSKOHTIEN NIMI JA OSOITE			PIIRUSTUKSEN SISÄLTÖ	MITTAKAAVAT
 AVALON NORDIC TYÖPIIRUSTUS			LEIKKAUSPIIRROS	1:30
			JÄTEVESIJÄRJESTELMÄ	
SUUNN. PIIRT. TARK.			TYÖ NO	PIIR. NO
			TYÖ NO	PIIR. NO
			TYÖ NO	PIIR. NO
			TYÖ NO	PIIR. NO