



Avalon 20

Minireningsverk

Skala 1:50

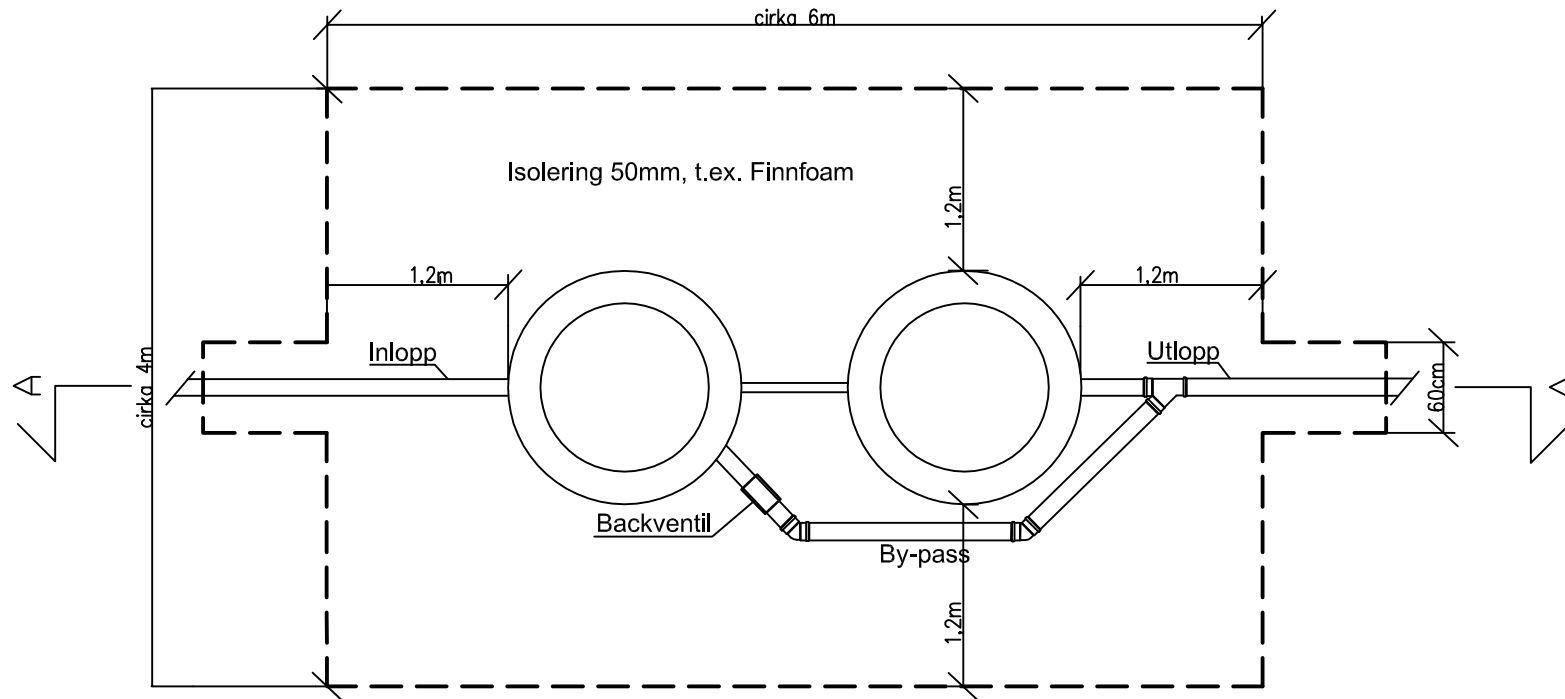

STADSDEL	KVARTER/GÅRD	TOMT/NUMMER	FÖR MYNDIGHETERNAS ARKIVERINGSMÄRKNINGAR											
SKAPANDE ÅTGÄRD			RITNINGSTYP VVS-RITNING	ORDNING NR										
BYGGOBJEKTETS NAMN OCH ADRESS			RITNINGENS INNEHÅLL PLANRITNING AVLOPPSSYSTEM	SKALA 1:50										
		DESIGNER	<table border="1"> <tr> <td rowspan="3">VVS</td> <td>ARBETS NR</td> <td>RITNINGENS NR</td> <td>ÄNDRING</td> </tr> <tr> <td> </td> <td> </td> <td> </td> </tr> <tr> <td> </td> <td> </td> <td> </td> </tr> </table>		VVS	ARBETS NR	RITNINGENS NR	ÄNDRING						
		VVS				ARBETS NR	RITNINGENS NR	ÄNDRING						
LÄDA														
INSPEKTÖR														
ARBETS-RITNING														