


Avalon 25
Panospuhdistamo
Mk 1:30

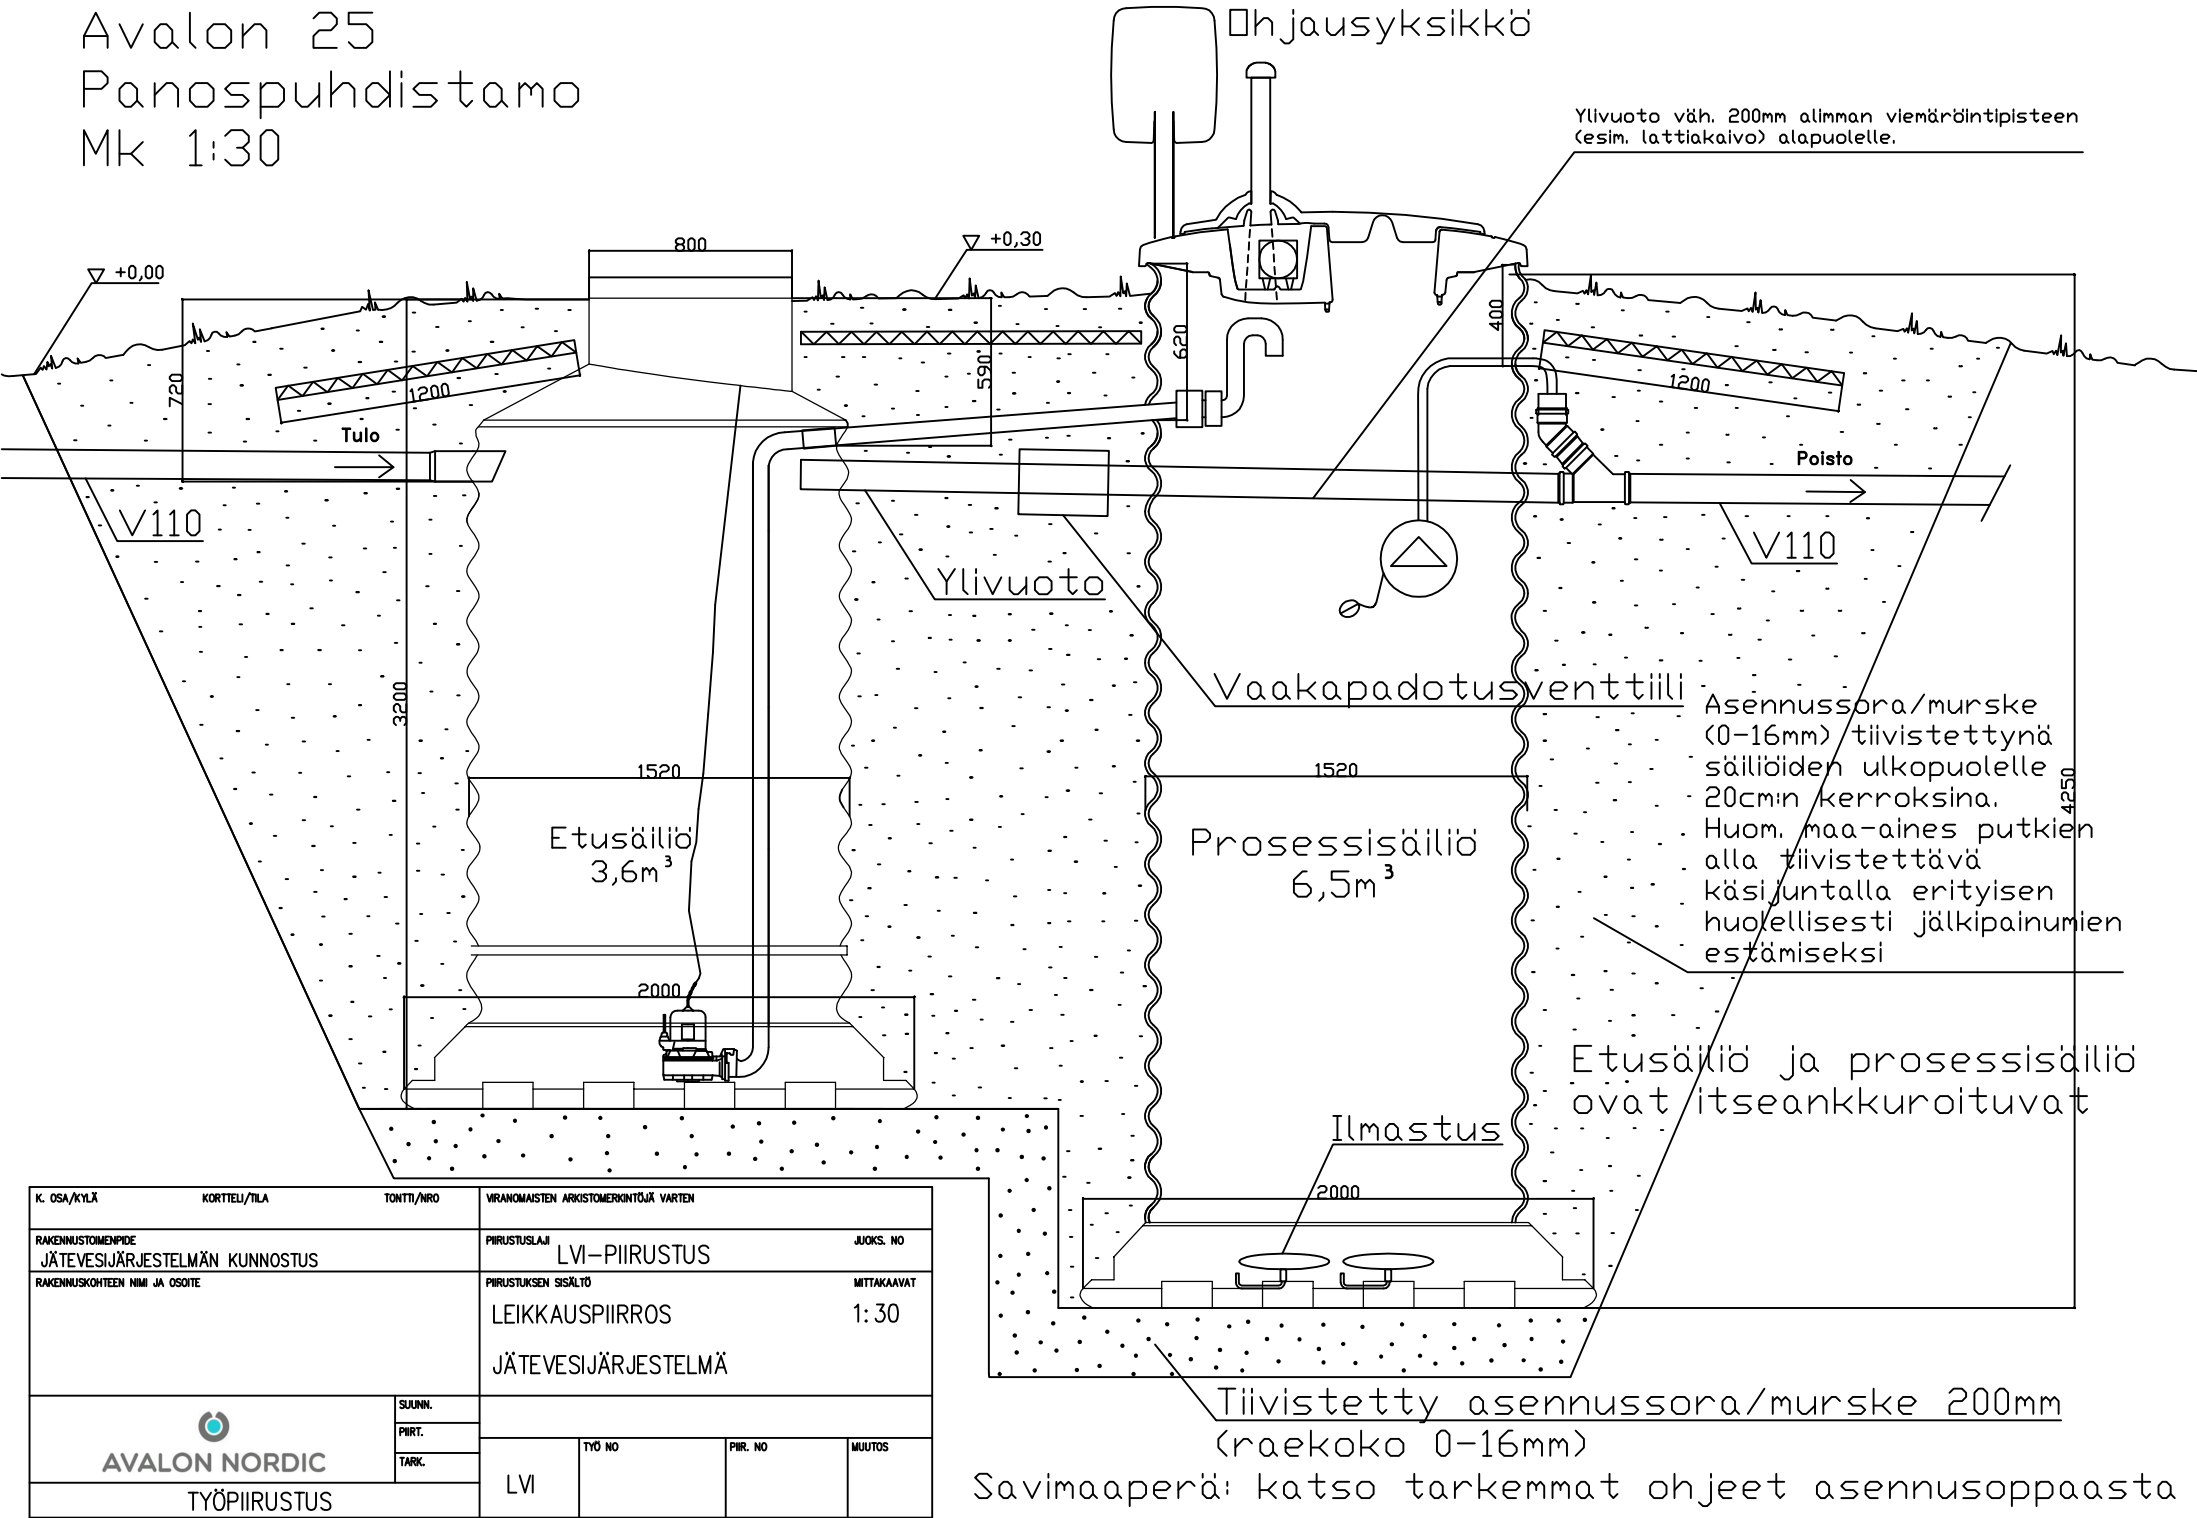

K. OSA/KYLÄ	KORTTELI/TILA	TONNIT/NRO	VIRANOMAISTEN ARKISTOMERKINTÖJÄ VARTEN			
RAKENNUSTYÖNUMERO JÄTEVESIJÄRJESTELMÄN KUNNOSTUS			PIIRUSTUSLAJI	LVI-PIIRUSTUS		JUOKS. NO
RAKENNUSKOHTIEN NIMI JA OSOITE			PIIRUSTUKSEN SISÄLTÖ	LEIKKAUSPIIRROS		MITTAKAAVAT
			JÄTEVESIJÄRJESTELMÄ			
 AVALON NORDIC TYÖPIIRUSTUS		SUUNN.				
		PIIRT.				
		TARK.				
		LVI	TYÖ NO	PIIR. NO	MUUTOS	

Tiivistetty asennussora/murske 200mm
(raekoko 0-16mm)
Savimaaperä: katso tarkemmat ohjeet asennusoppaasta