



Avalon 25
Panospuhdistamo
Mk 1:50

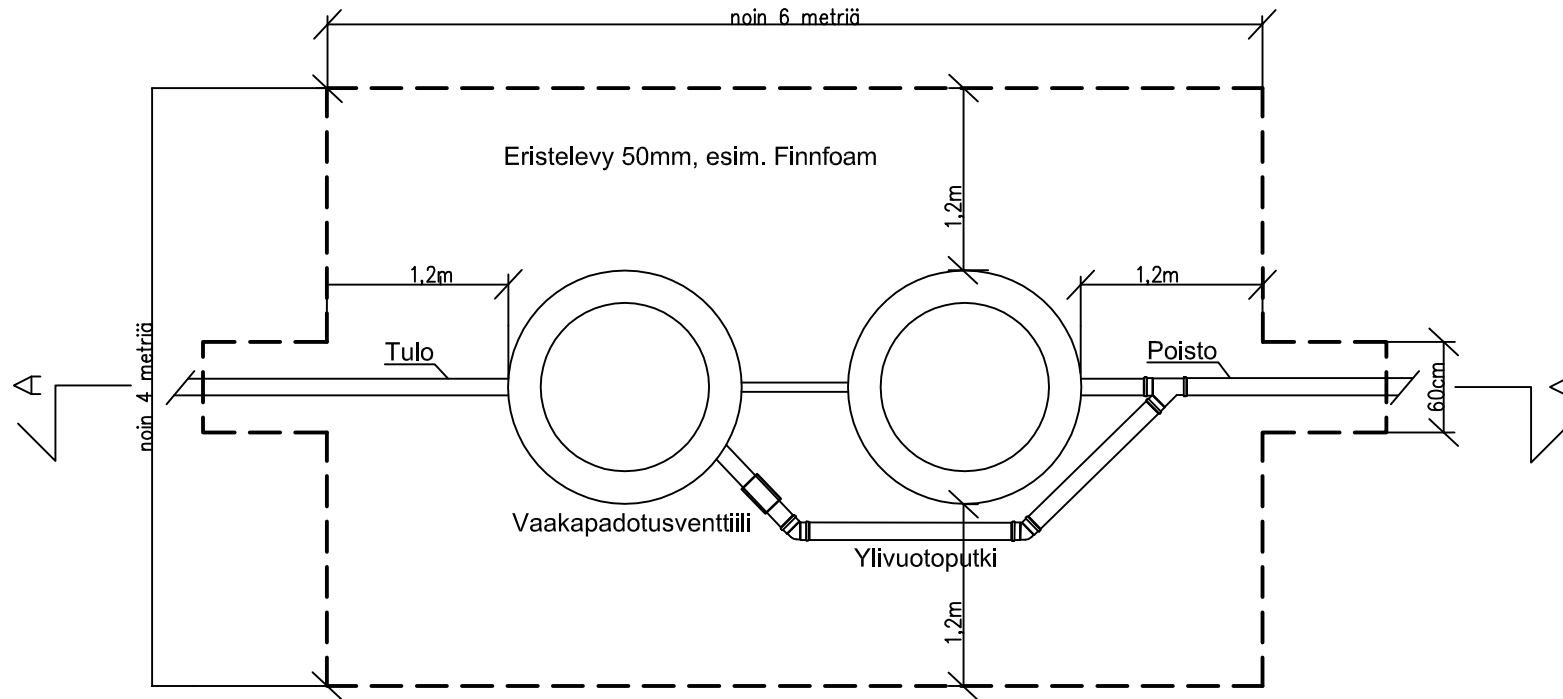

K. OSA/KYLÄ	KORTTELI/TILA	TONTTI/NRO	VIRANOMAISTEN ARKISTOMERKINTÖJÄ VARTEN										
RAKENNUSTOIMENPIDE JÄTEVESIJÄRJESTELMÄN KUNNOSTUS			PIIRUSTUSLAJI LVI-PIIRUSTUS	JUOKS. NO									
RAKENNUSKOHTeen NIMI JA OSOITE			PIIRUSTUKSEN SISÄLTÖ TASOPIIRROS JÄTEVESIJÄRJESTELMÄ	MITTAKAAVAT 1:50									
 AVALON NORDIC		SUUNN.	<table border="1"> <tr> <td rowspan="3">LVI</td> <td rowspan="3">TYÖ NO</td> <td rowspan="3">PIIR. NO</td> <td rowspan="3">MUUTOS</td> </tr> <tr> </tr> <tr> </tr> </table>				LVI	TYÖ NO	PIIR. NO	MUUTOS			
		LVI									TYÖ NO	PIIR. NO	MUUTOS
PIIRT.													
TARK.													
TYÖPIIRUSTUS													