



Avalon 25

Minireningsverk

Skala 1:50

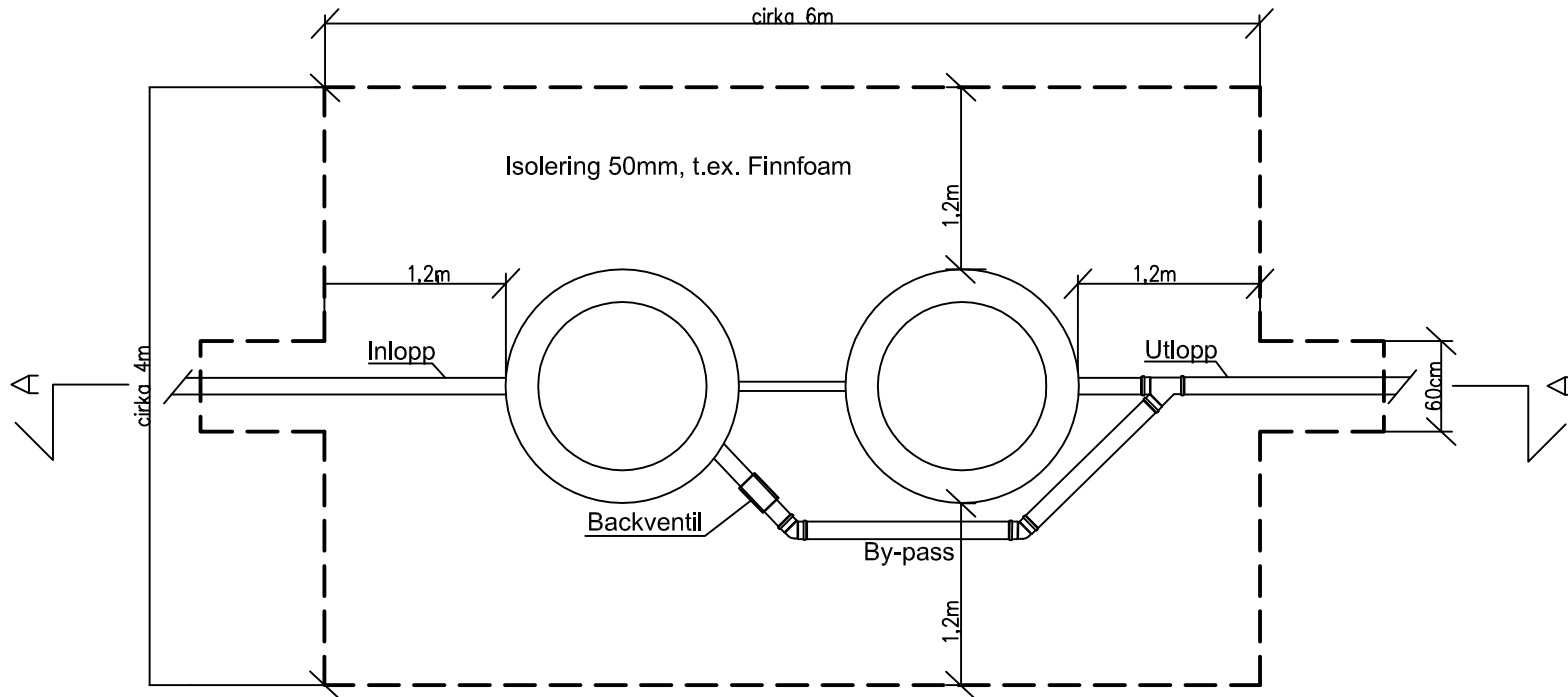

STADSDEL	KVARTER/GÅRD	TOMT/NUMMER	FÖR MYNDIGHETERNAS ARKIVERINGSMÄRKNINGAR				
SKAPANDE ÅTGÄRD			RITNINGSTYP	ORDNING NR			
BYGGOBJEKTETS NAMN OCH ADRESS			RITNINGENS INNEHÅLL		SKALA		
			PLANRITNING		1:50		
ARBETS-RITNING			AVLOPPSSYSTEM				
			DESIGNER	ARBETS NR		RITNINGENS NR	ÄNDRING
			LÄSA	VVS			
			INSPEKTÖR				