



Avalon 5  
 Minireningsverk  
 Skala 1:50

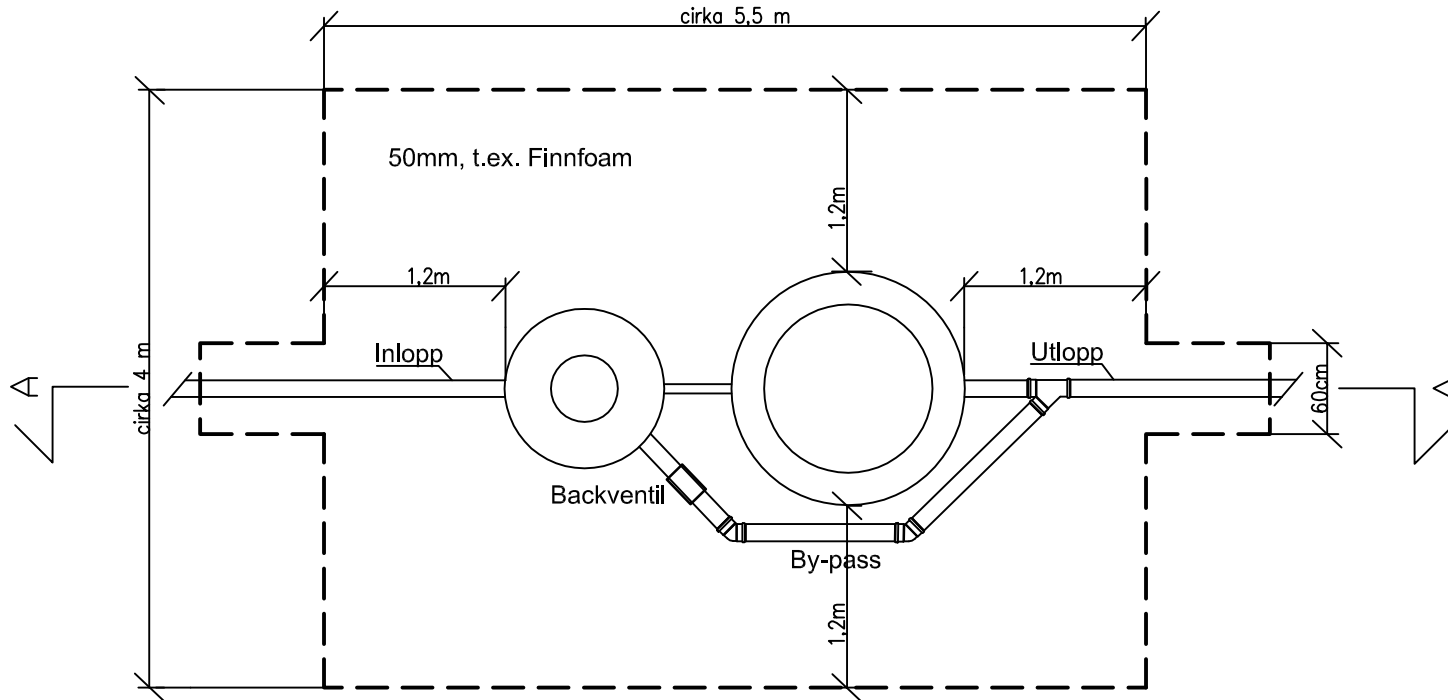

|   |              |             |  |             |               |            |
|---|--------------|-------------|--|-------------|---------------|------------|
| STADSDEL  | KVARTER/GÅRD | TOMT/NUMMER | FÖR MYNDIGHETERNAS ARKIVERINGSMÄRKNINGAR |             |               |            |
| SKAPANDE ÅTGÄRD   |              |             | RITNINGSTYP                              | VVS-RITNING |               | ORDNING NR |
| BYGGOBJEKTETS NAMN OCH ADRESS   |              |             | RITNINGENS INNEHÅLL                      | SKALA       |               |            |
|   |              |             | PLANRITNING                              | 1:50        |               |            |
|   |              |             | AVLOPPSSYSTEM                            |             |               |            |
| <br><b>AVALON NORDIC</b> |              | DESIGNER    | VVS                                      | ARBETS NR   | RITNINGENS NR | ÄNDRING    |
|   |              | LÅDA        |  |             |               |            |
|   |              | INSPEKTÖR   |  |             |               |            |
| ARBETS-RITNING  |              |             |  |             |               |            |