


Avalon 5


Minireningsverk

Skala 1:30

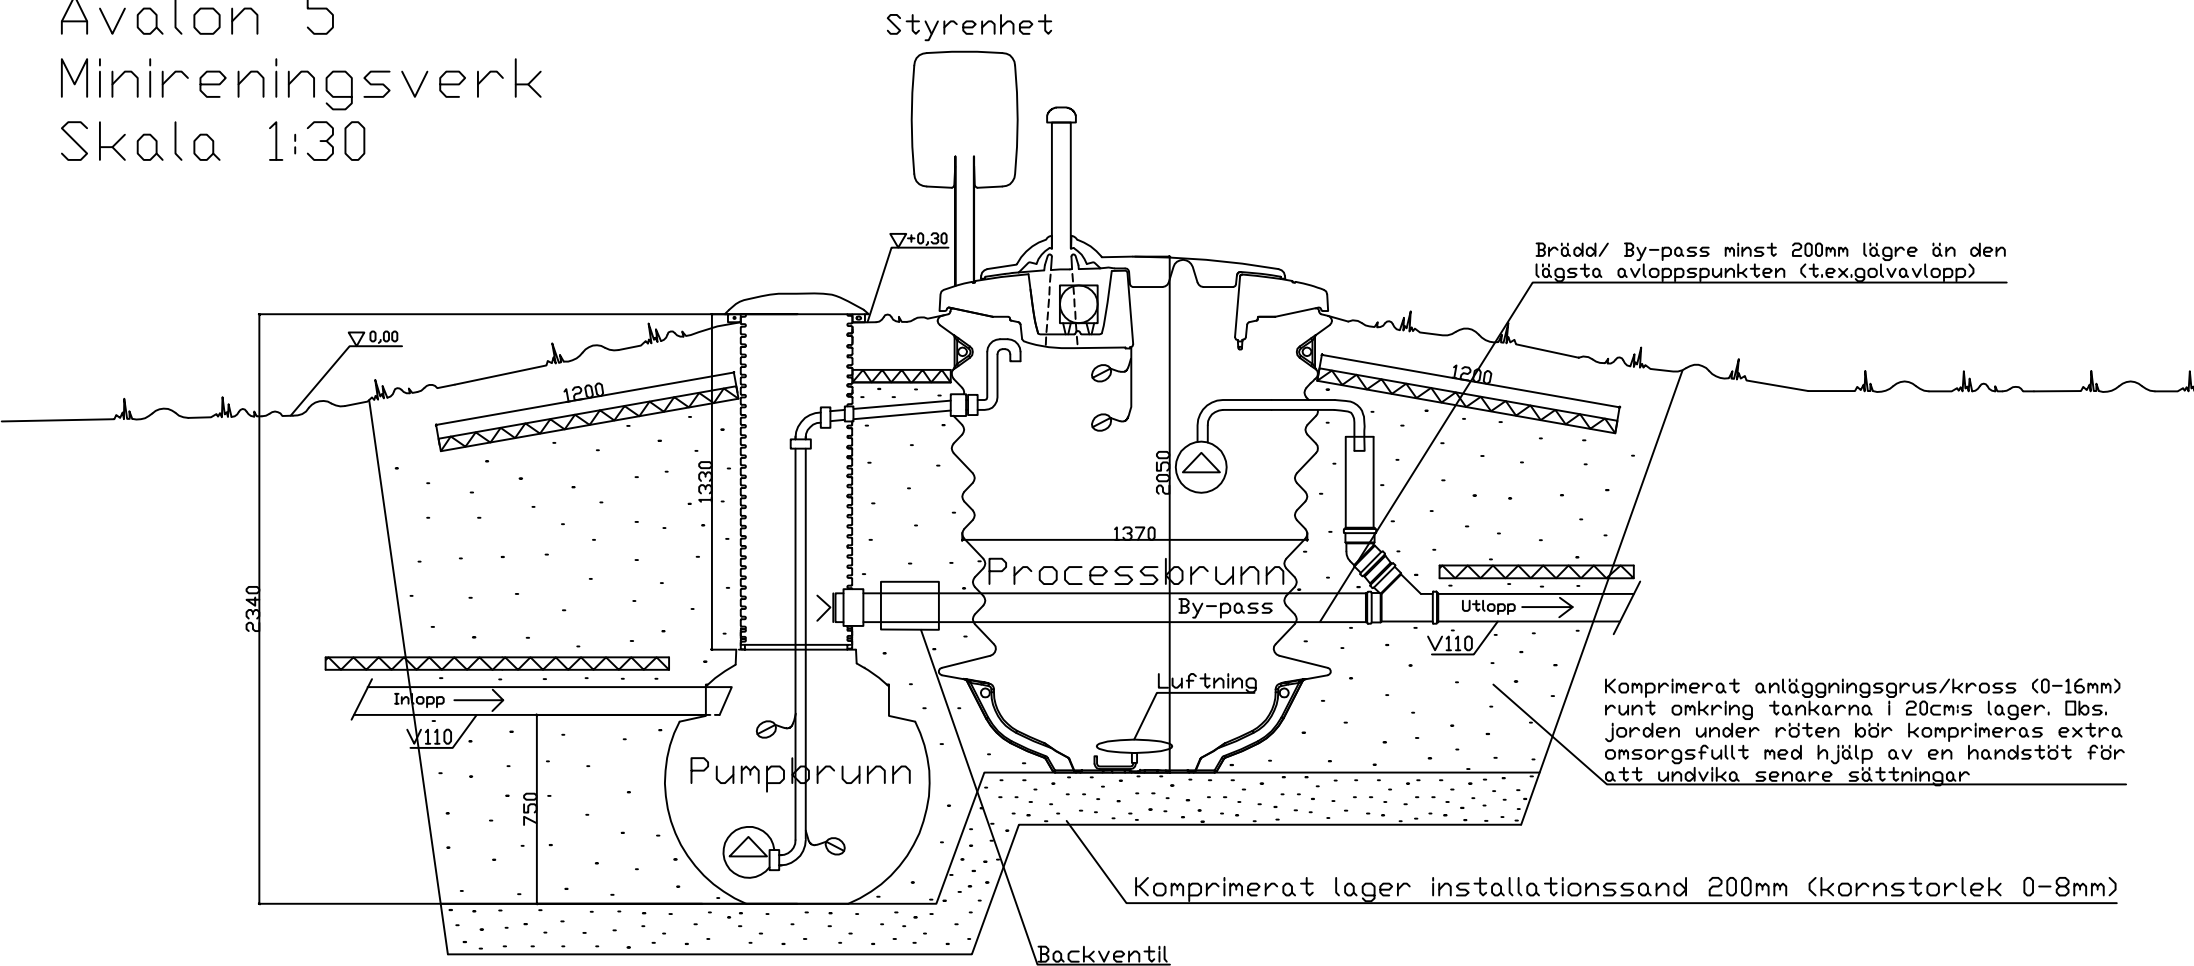

Pumpbrunnens volym $0,4\text{m}^3$
 Processorbrunnens volym $1,7\text{m}^3$

Om lerig mark: se anvisningar i
 Installationsguiden

STADSDEL	KVARTER/GÅRD	TOMT/NUMMER	FÖR MYNDIGHETERNAS ARKIVERINGSMÄRKNINGAR			
SKAPANDE ÅTGÄRD			RITNINGSTYP		ORDNING NR	
			VVS-RITNING			
BYGGOBJEKTETS NAMN OCH ADRESS			RITNINGENS INNEHÅLL		SKALA	
			SNITTRITNING		1:30	
			AVLOPPSSYSTEM			
			DESIGNER			
			LÄDA			
			INSPEKTÖR			
ARBETS-RITNING			VVS	ARBETS NR	RITNINGENS NR	ÄNDRING