
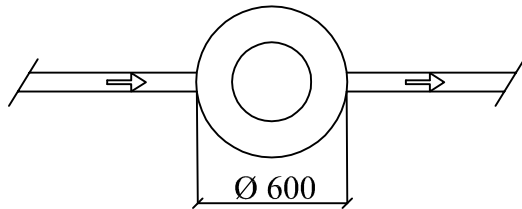



IISI BASTU BDT-FILTER

- Nominell kapacitet 125 l / dygn
- Objektets typiska användning
Badvatten (ej dusch)
- Handburet badvatten

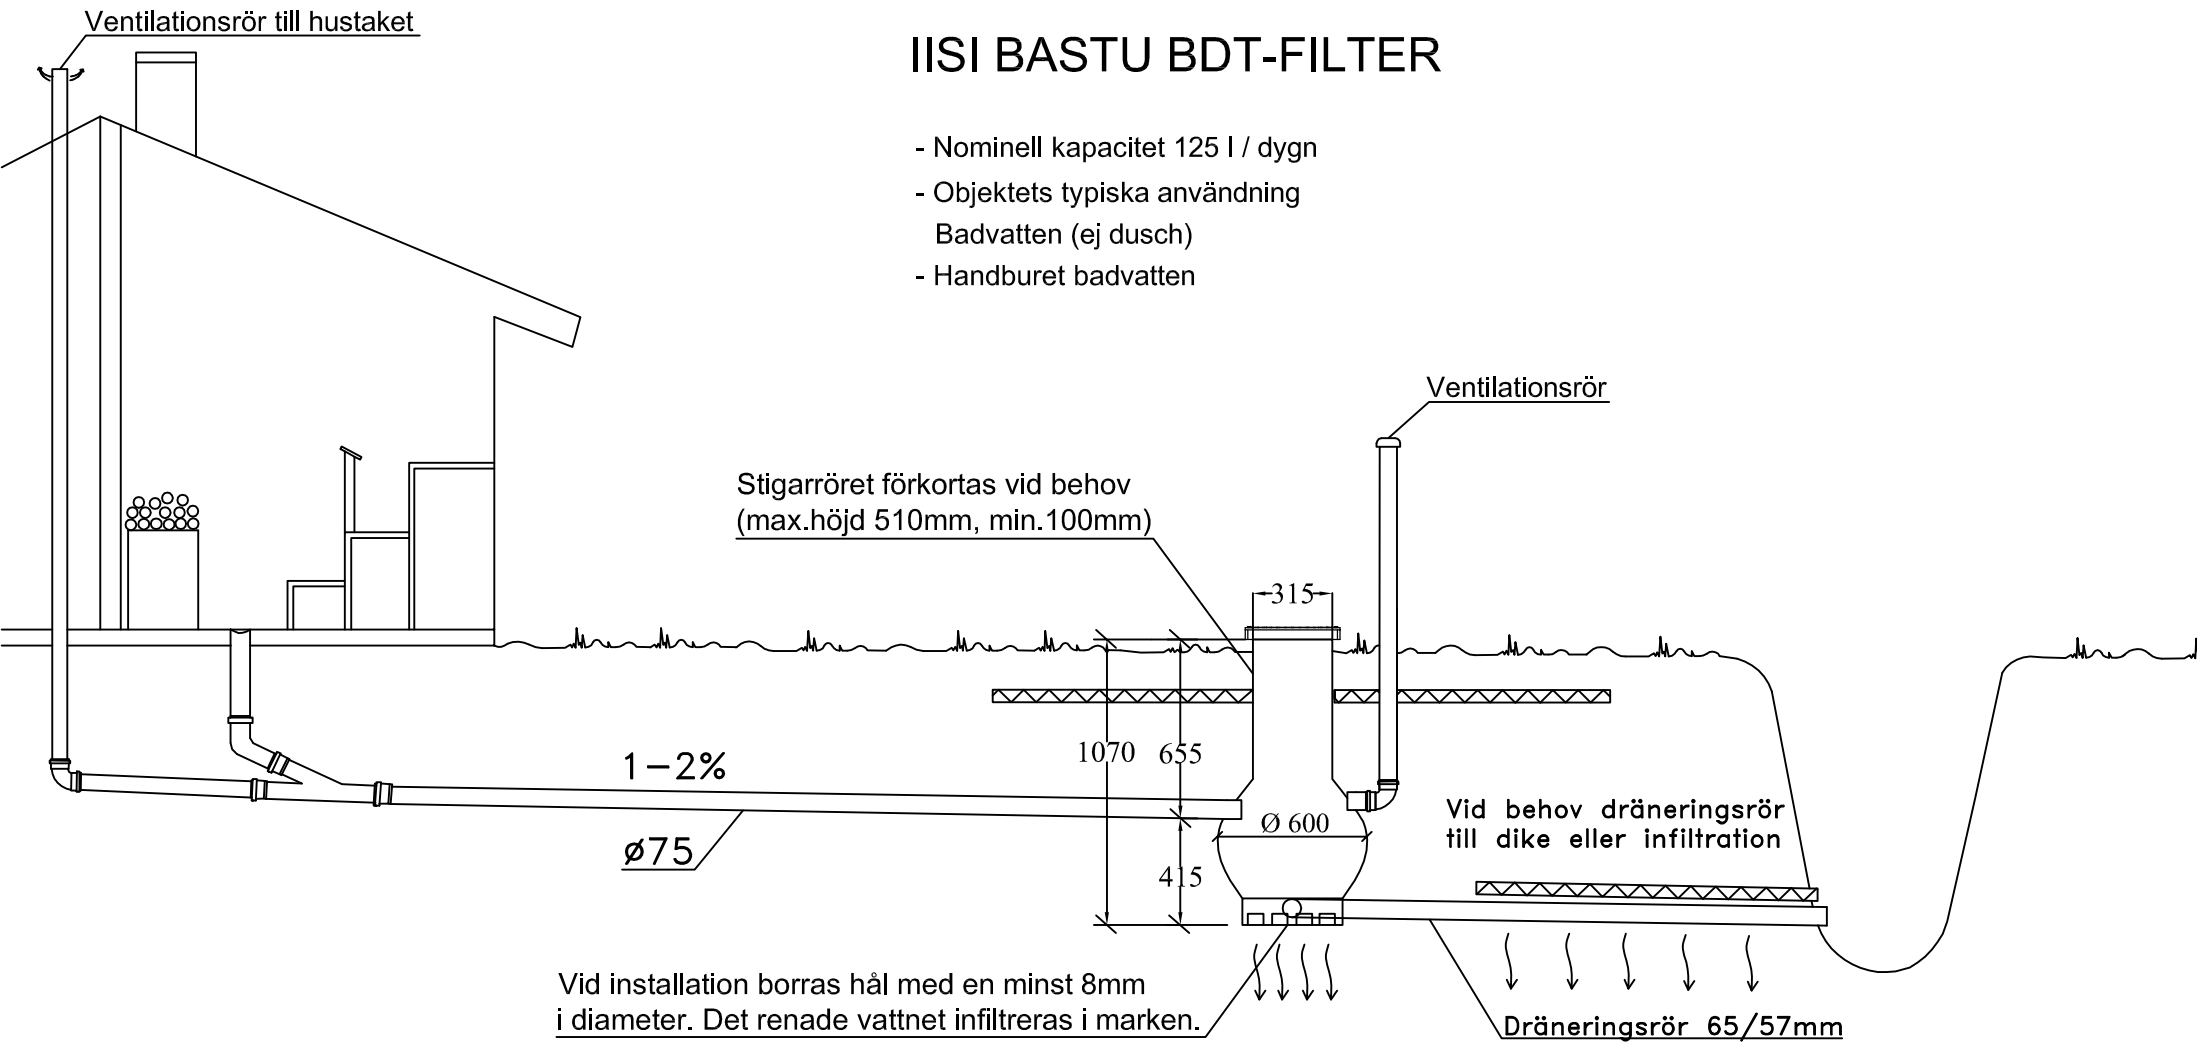

STADSDEL	KVARTER/GÅRD	TOMT/NUMMER	FÖR MYNDIGHETERNAS ARKIVERINGSMÄRKNINGAR			
SKAPANDE ÅTGÄRD			RITNINGSTYP	VVS-RITNING		ORDNING NR
BYGGOBJEKTETS NAMN OCH ADRESS			RITNINGENS INNEHÅLL	SKALA		
			SNITTRITNING	1:30		
			IISI BASTU BDT-FILTER			
 AVALON NORDIC			DESIGNER			
			LÅDA			
ARBETSRITNING			INSPEKTÖR	VVS	ARBETS NR	RITNINGENS NR
						ÄNDRING