
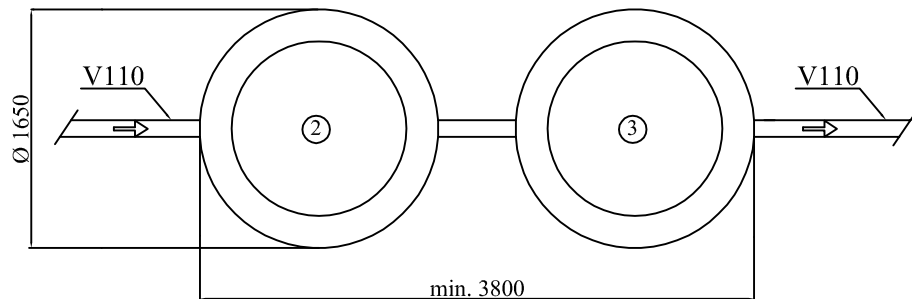



GREEN ROCK IISI H12 BDT-RENINGSVERK

1. Ventilationsrör till hustaket
2. Separerande enhet
3. Biologisk enhet
4. Servicelucka
5. Styrcentral
6. Utloppsror för det reade vattnet + tilluftsror

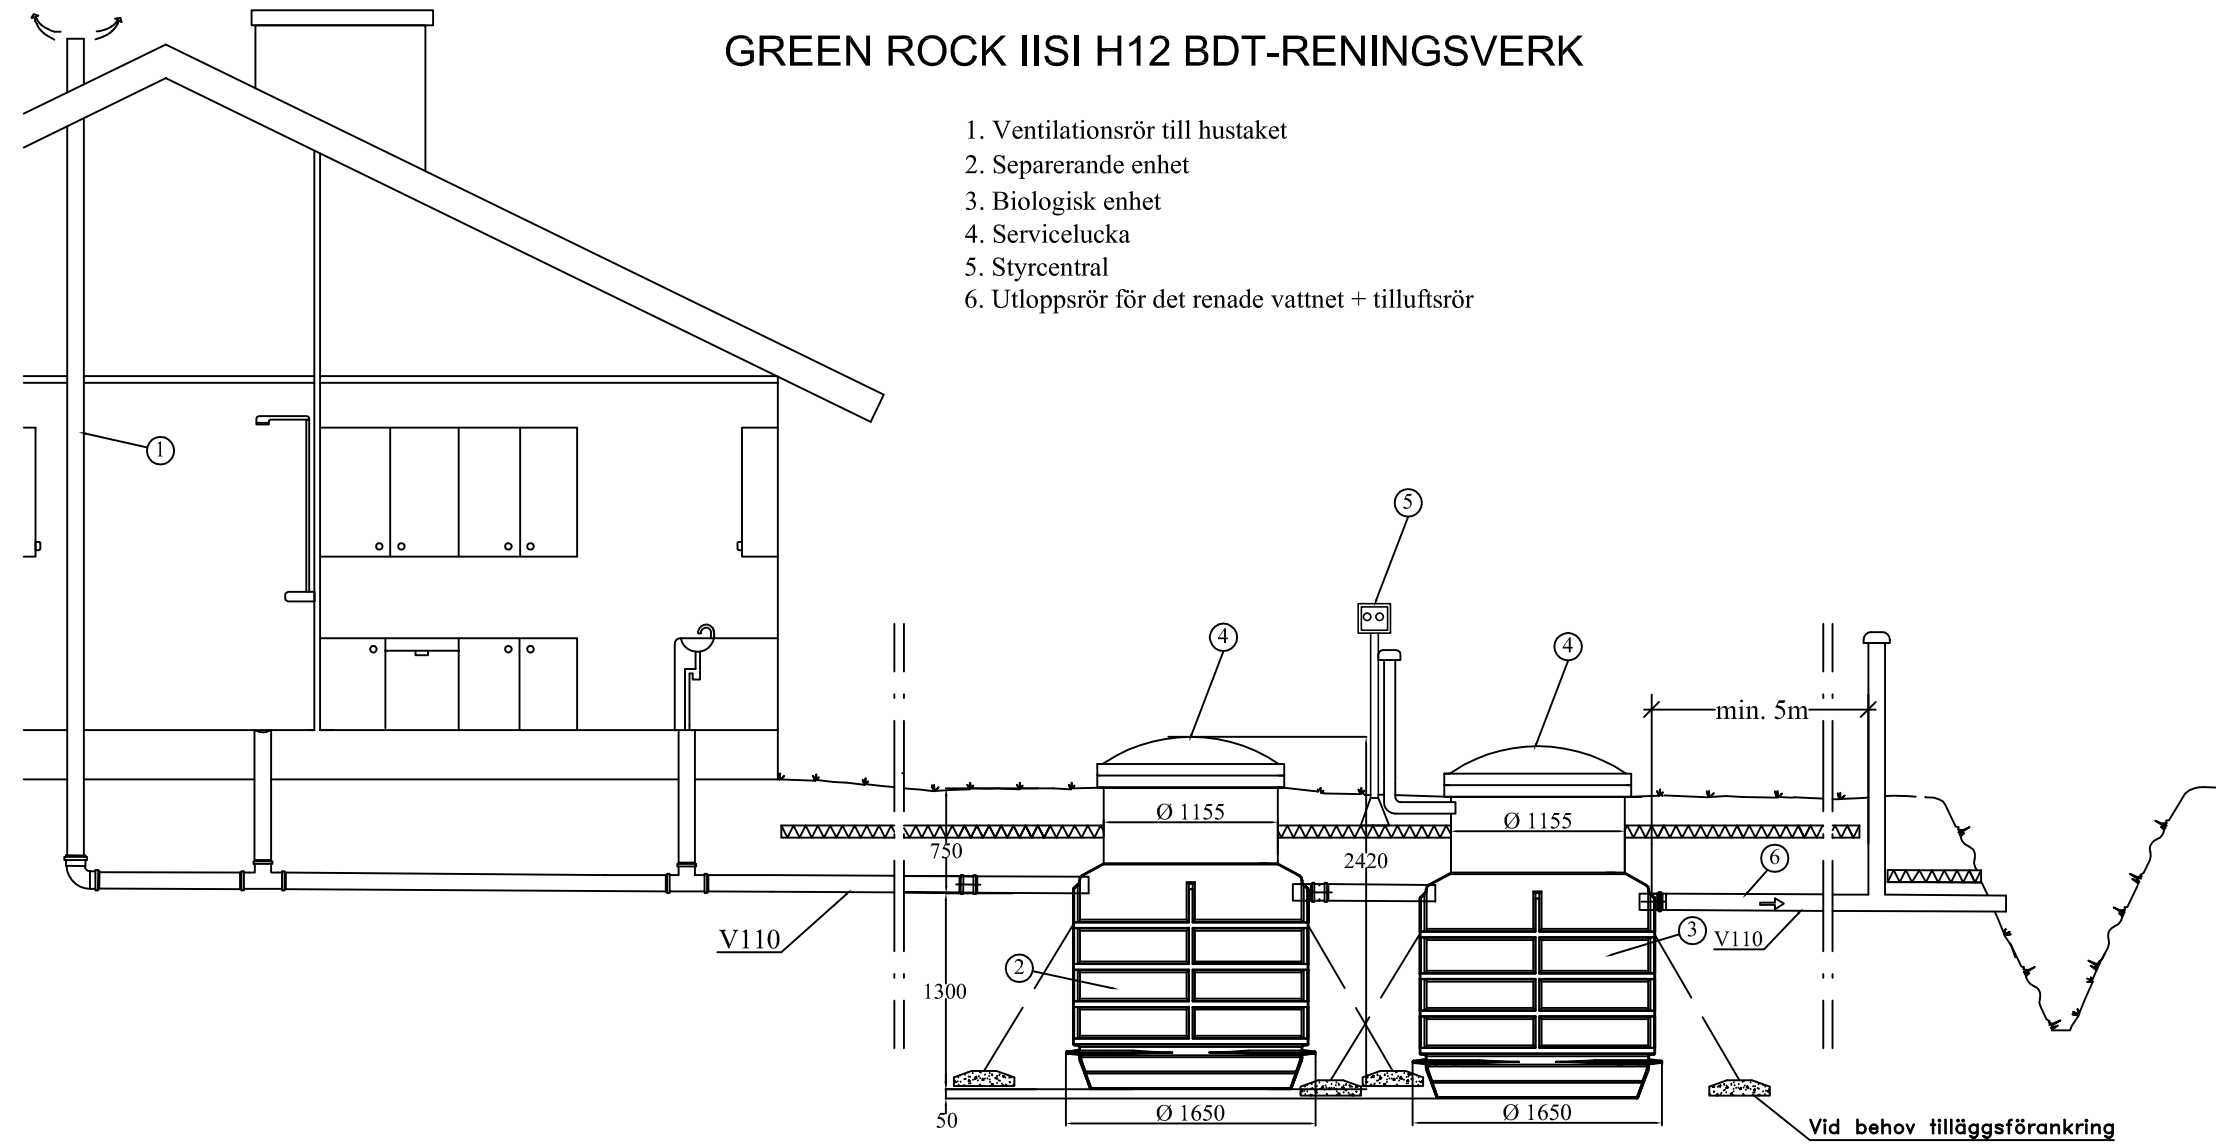

STADSDEL	KVARTER/GÅRD	TOMT/NUMMER	FÖR MYNDIGHETERNAS ARKIVERINGSMÄRKNINGAR		
SKAPANDE ATGÅRD	RITNINGSTYP		VVS-RITNING	ORDNING NR	
BYGGOBJEKTETS NAMN OCH ADRESS	RITNINGENS INNEHÅLL		SNITTRITNING	SKALA	
			IISI H12 BDT-RENINGSVERK	1:50	
 ARBEITSRITNING		DESIGNER	VVS	ARBETS NR	
		LÄDA			RITNINGENS NR
		INSPEKTÖR			