



IISI H12 HARMAAVESIPUHDISTAMO

1. Tuuletusputki talon katolle
2. Erotusyksikkö
3. Biologinen yksikkö
4. Huoltokaivo
5. Ohjauskeskus
6. Puhdistetun veden purkuputki + tuuletusputki

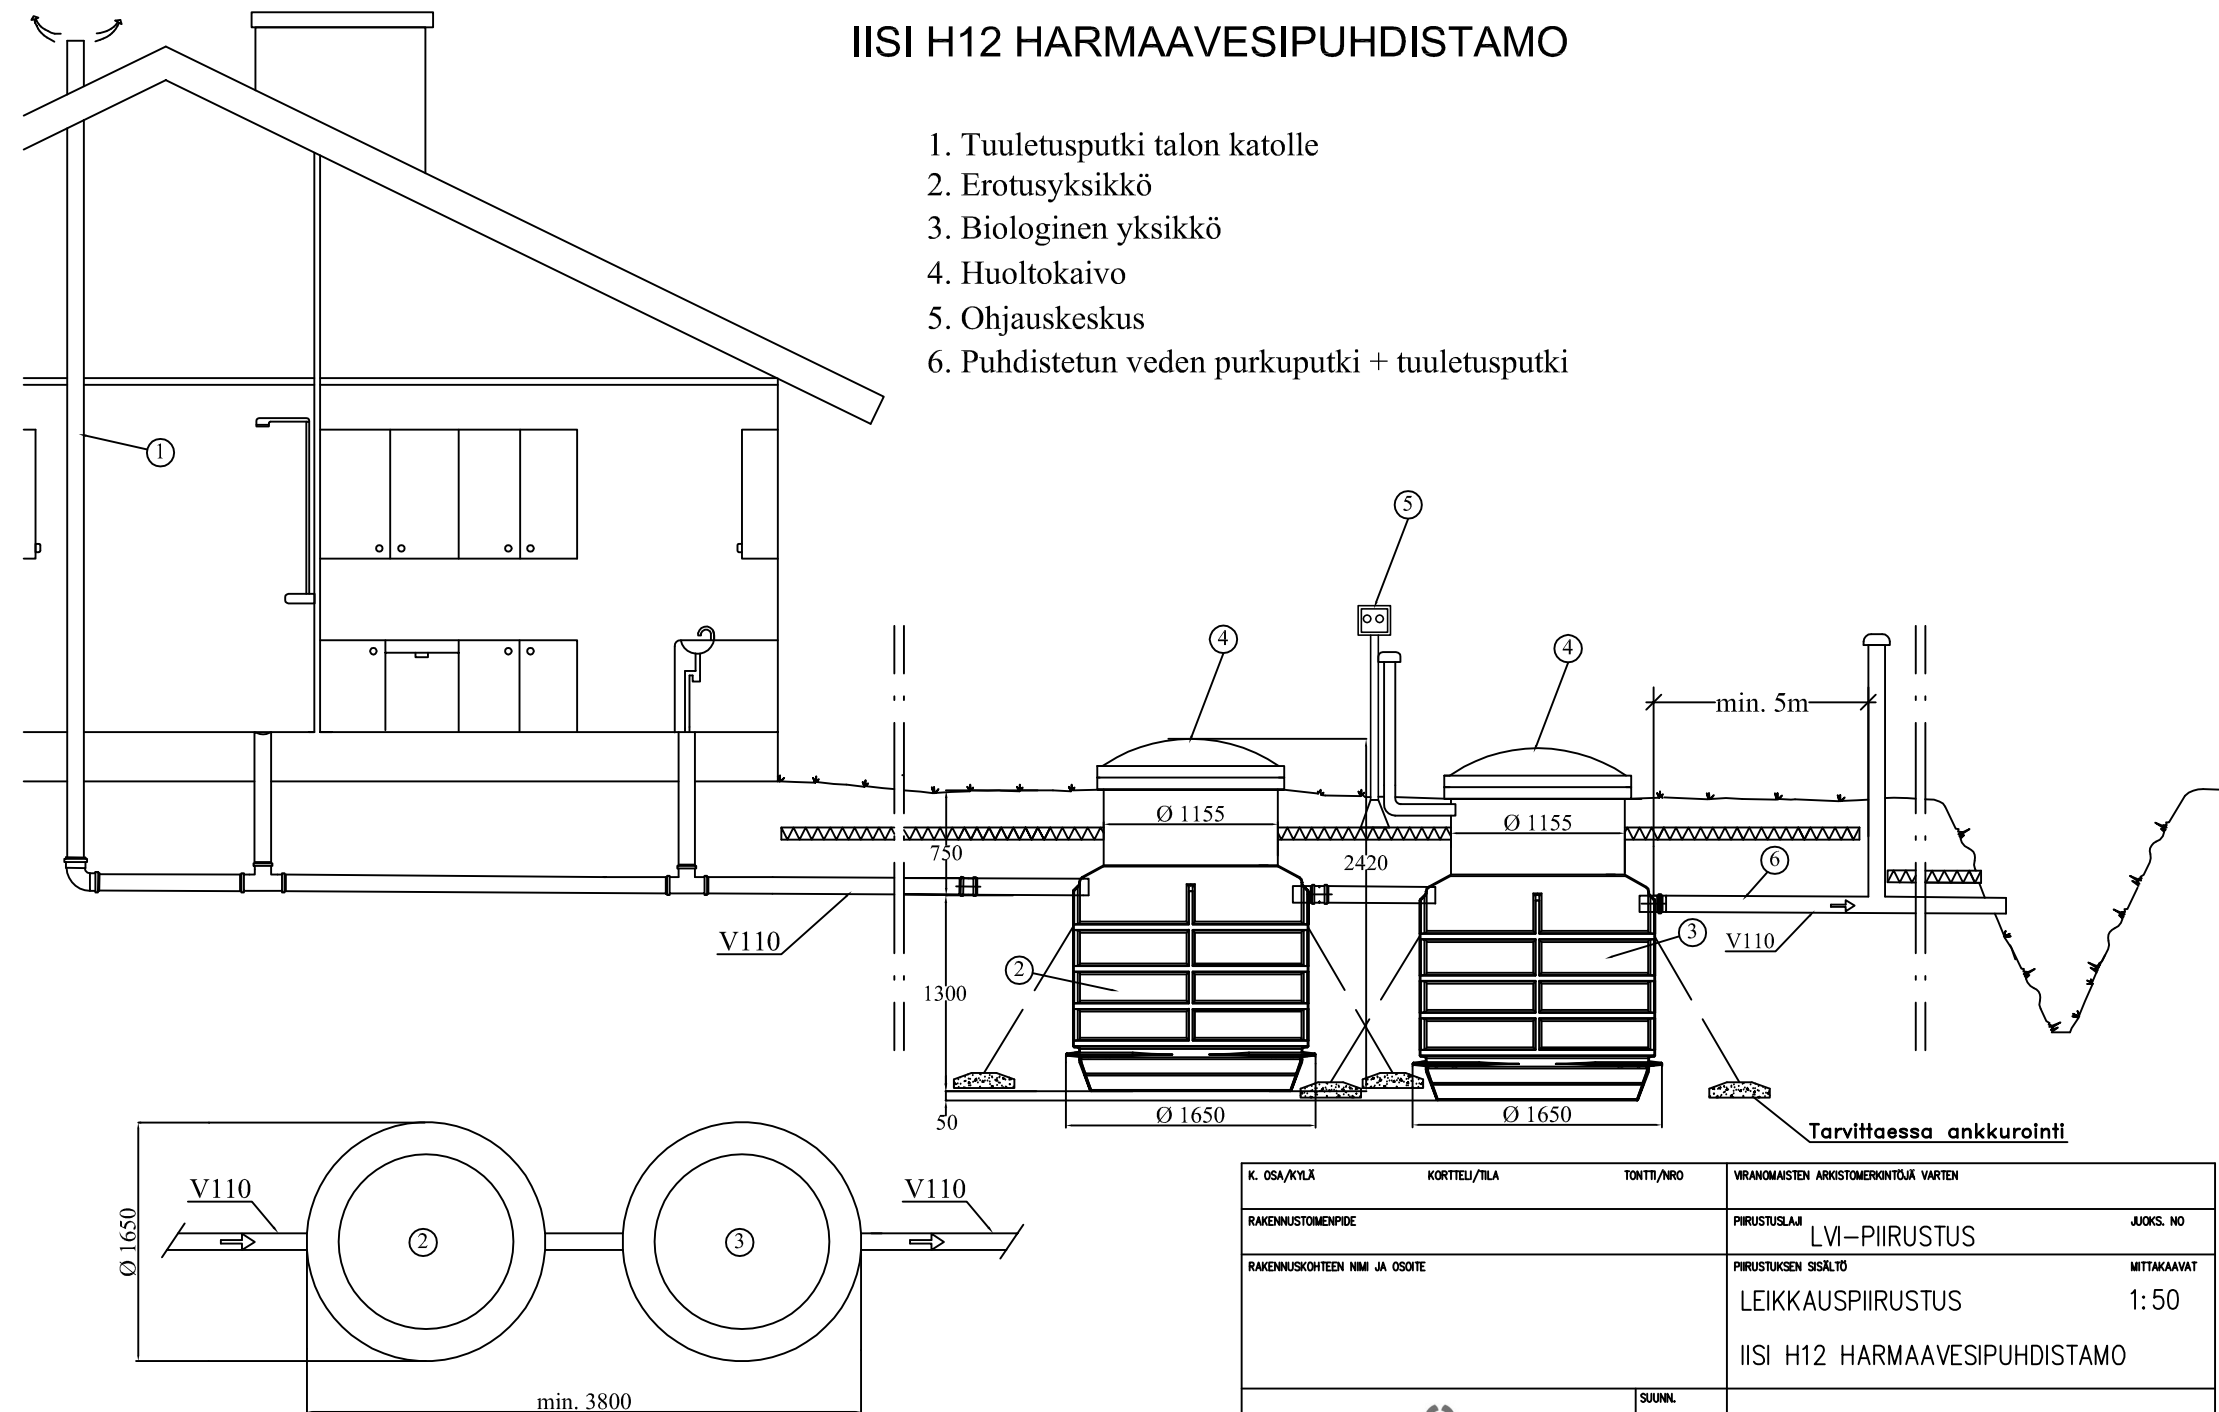

K. OSA/KYLÄ	KORTTELI/TILA	TONTTI/NRO	VIRANOMAISTEN ARKISTOMERKINTÖJÄ VARTEN		
RAKENNUSOIMENPIDE			PIIRUSTUSLAJI	JUOKS. NO	
RAKENNUSKOHTTEEN NIMI JA OSOITE			PIIRUSTUKSEN SISÄLTÖ	MITTAKAAVAT	
			LEIKKAUSPIIRUSTUS	1:50	
			IISI H12 HARMAAVESIPUHDISTAMO		
 AVALON NORDIC			SUUNN.		
			PIIRT.		
			TARK.		
TYÖPIIRUSTUS			LVI	TYÖ NO	PIIR. NO
					MUUTOS