
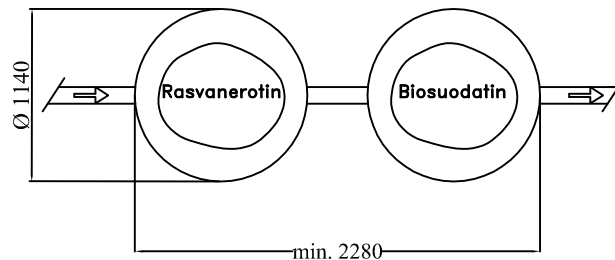
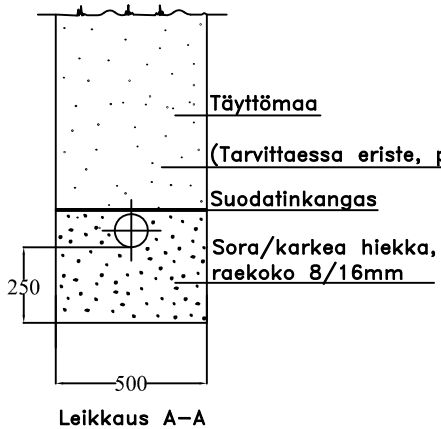


Viemärin tuuletus

IISI H4 HARMAAVESISUODATIN

- Nimelliskapasiteetti 500 l / vrk
- Kohteen tyypillinen käyttötarkoitus:
Vapaa-ajan asunnon pesuvedet, saunan, suihkunjäskialtaan / astianpesukoneen vedet
- Pumpattu käyttökohteeseen esim. kesäpumpulla

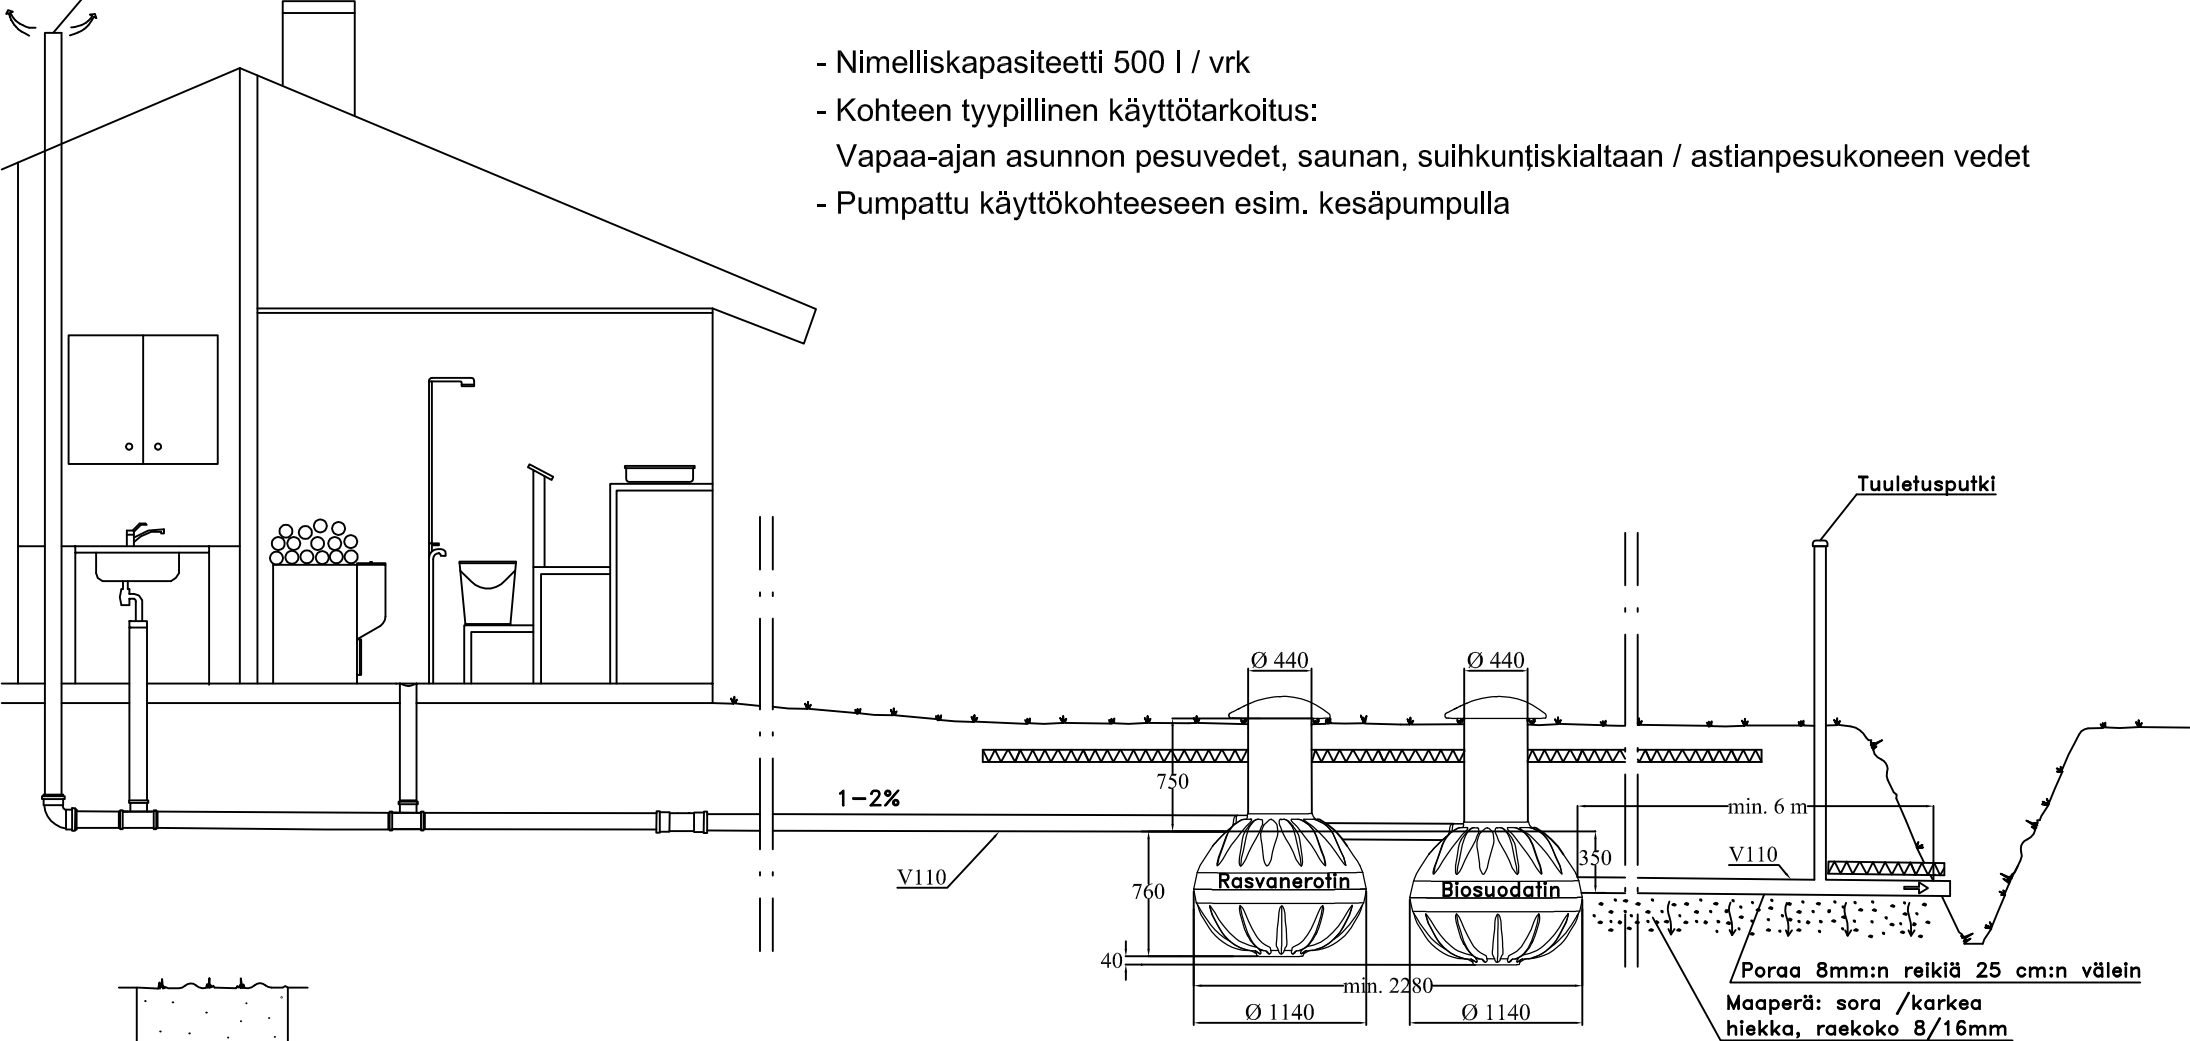

K. OSA/KYLÄ	KORTTELI/TILA	TONTTI/NRO	VIRANOMAISTEN ARKISTOMERKINTÖJÄ VARTEN	
RAKENNUSTOIMENPIDE			PIIRUSTUSLAJI	JUOKS. NO
RAKENNUSKOHTeen NIMI JA OSOITE			PIIRUSTUKSEN SISÄLTÖ	MITTAKAAVAT
			LEIKKAUSPIIRUSTUS	1:50
			IISI H4 HARMAAVESISUODATIN	
			SUUNN.	
			PIIRT.	
			TARK.	
TYÖPIIRUSTUS			LVI	TYÖ NO
			PIIR. NO	MUUTOS