
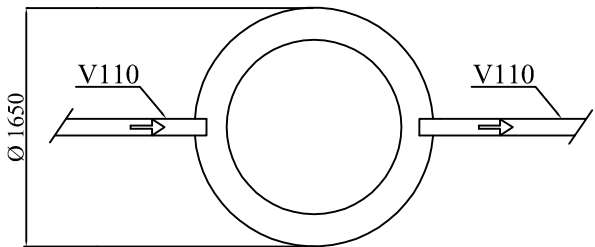



IISI H6 HARMAAVESIPUHDISTAMO

1. Tuuletusputki talon katolle
2. Erotusyksikkö
3. Biologinen yksikkö
4. Huoltokaivo
5. Ohjauskeskus
6. Puhdistetun veden purkupuutki + tuuletusputki

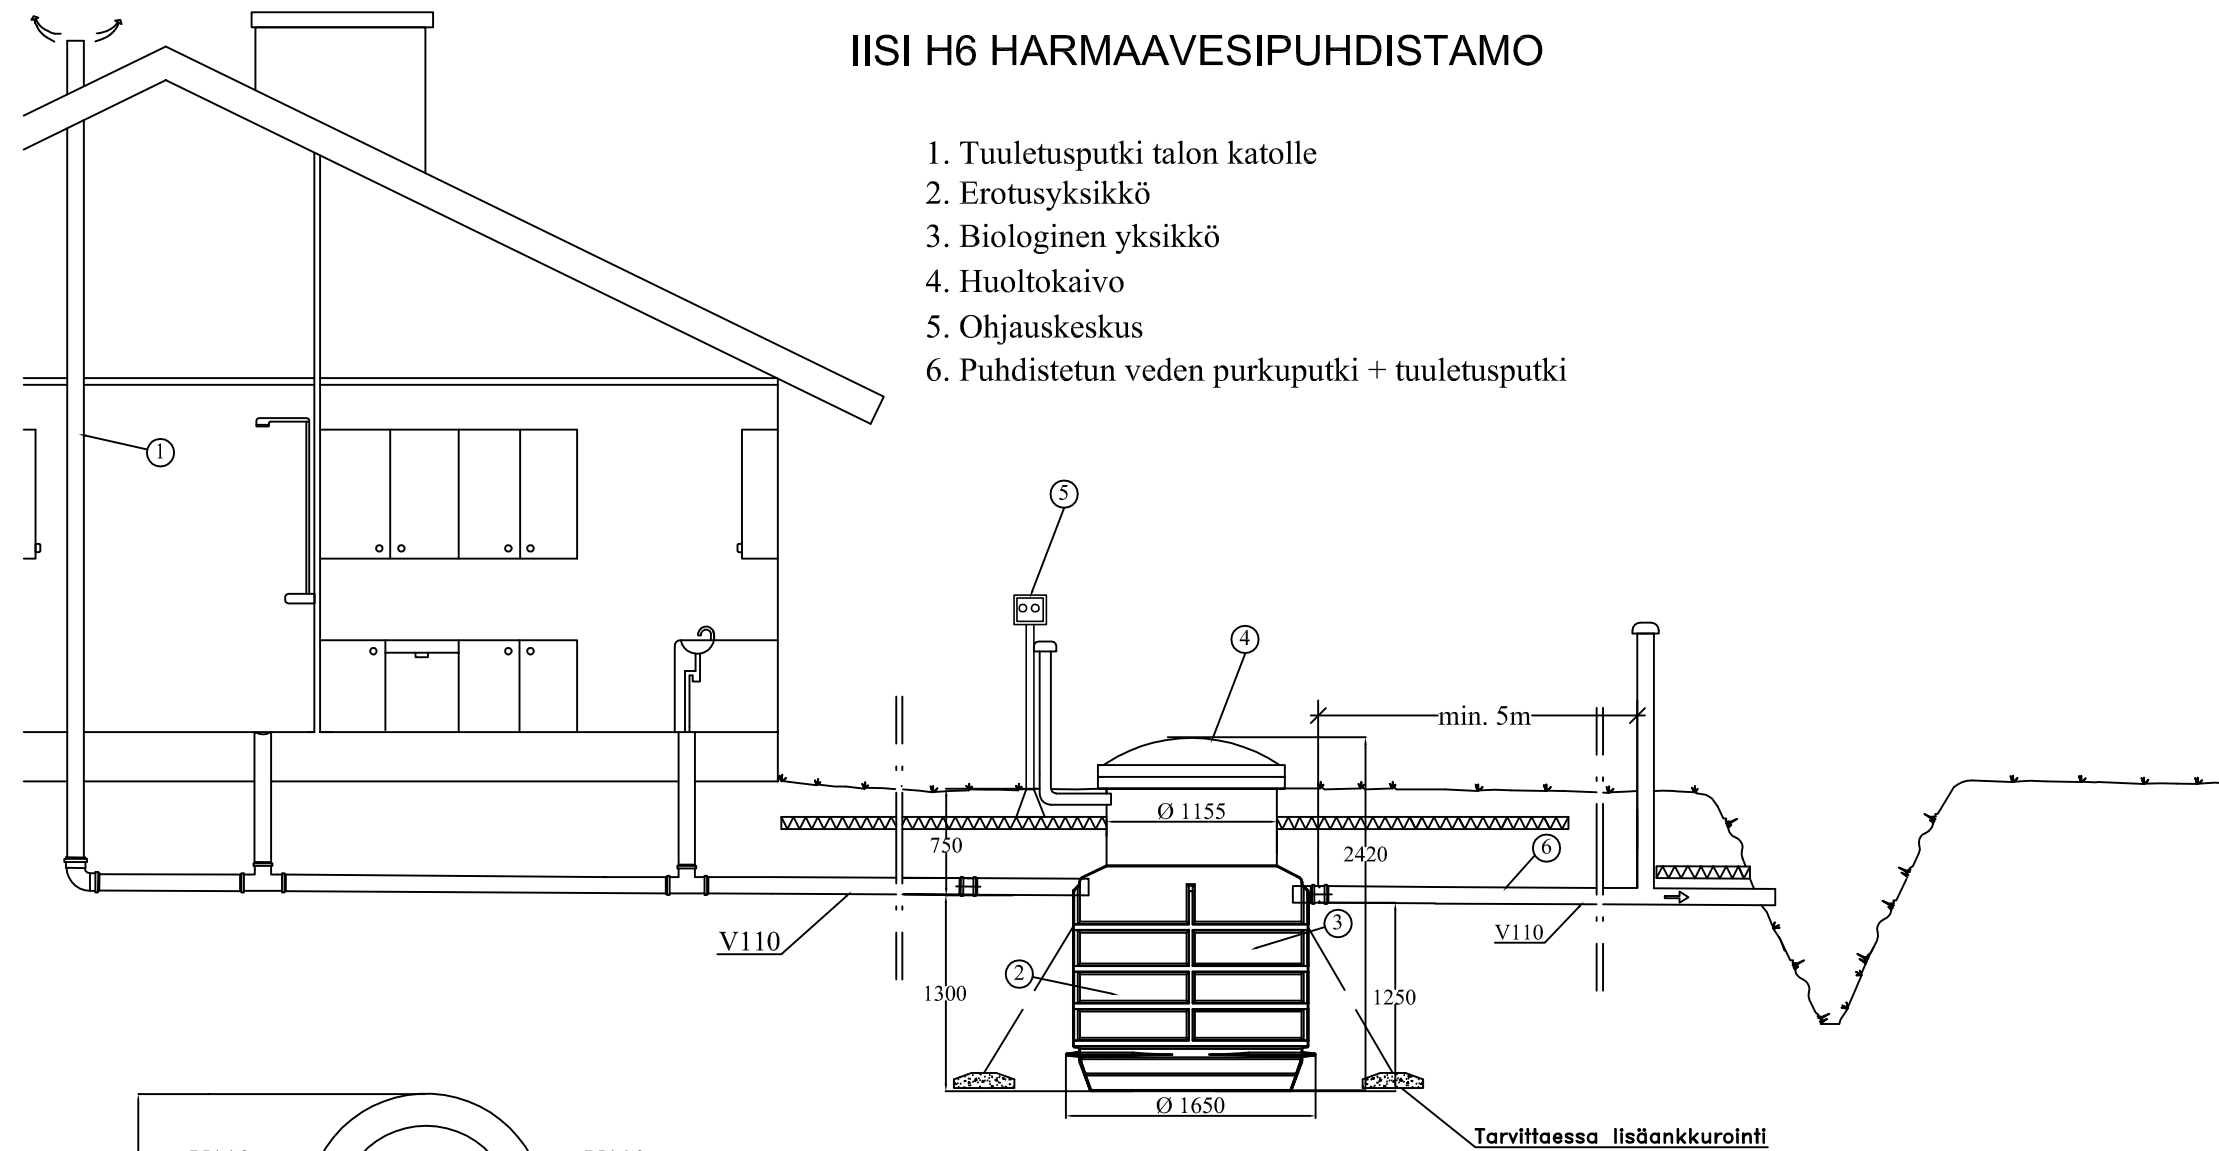

K. OSA/KYLÄ	KORTTELI/TILA	TONTTI/NRO	VIRANOMAISTEN ARKISTOMERKINTÖJÄ VARTEN				
RAKENNUSTOMENPIDE			PIIRUSTUSLAJI	JUOKS. NO			
RAKENNUSKOHTIEN NIMI JA OSOITE			PIIRUSTUKSEN SISÄLTÖ	MITTAKAAVAT			
			LEIKKAUSPIIRUSTUS	1:50			
			IISI H6 HARMAAVESIPUHDISTAMO				
 AVALON NORDIC TYÖPIIRUSTUS			SUUNN.	LVI	TYÖ NO	PIIR. NO	MUUTOS
			PIIRT.				
			TARK.				