



# IISI KIVI SANEERAUSPUHDISTAMO + 3 BETONISTA SAOSTUSKAIVOA

1. Tuuletusputki talon katolle
2. Fosforinpoistoyksikkö
3. Kemiallinen saostus saostuskaivossa
4. Biologinen yksikkö IISI
5. Kemiallinen jälkisaostus + selkeyttämö
6. Puhdistetun veden purkuputki
7. Ohjauskeskus

☒ IISI KIVI SANEERAUSPUHDISTAMO  
3626321  
6415836263217

☒ T-HAARA 110-100 BETONIKAIVOON  
3626415  
6415836264153

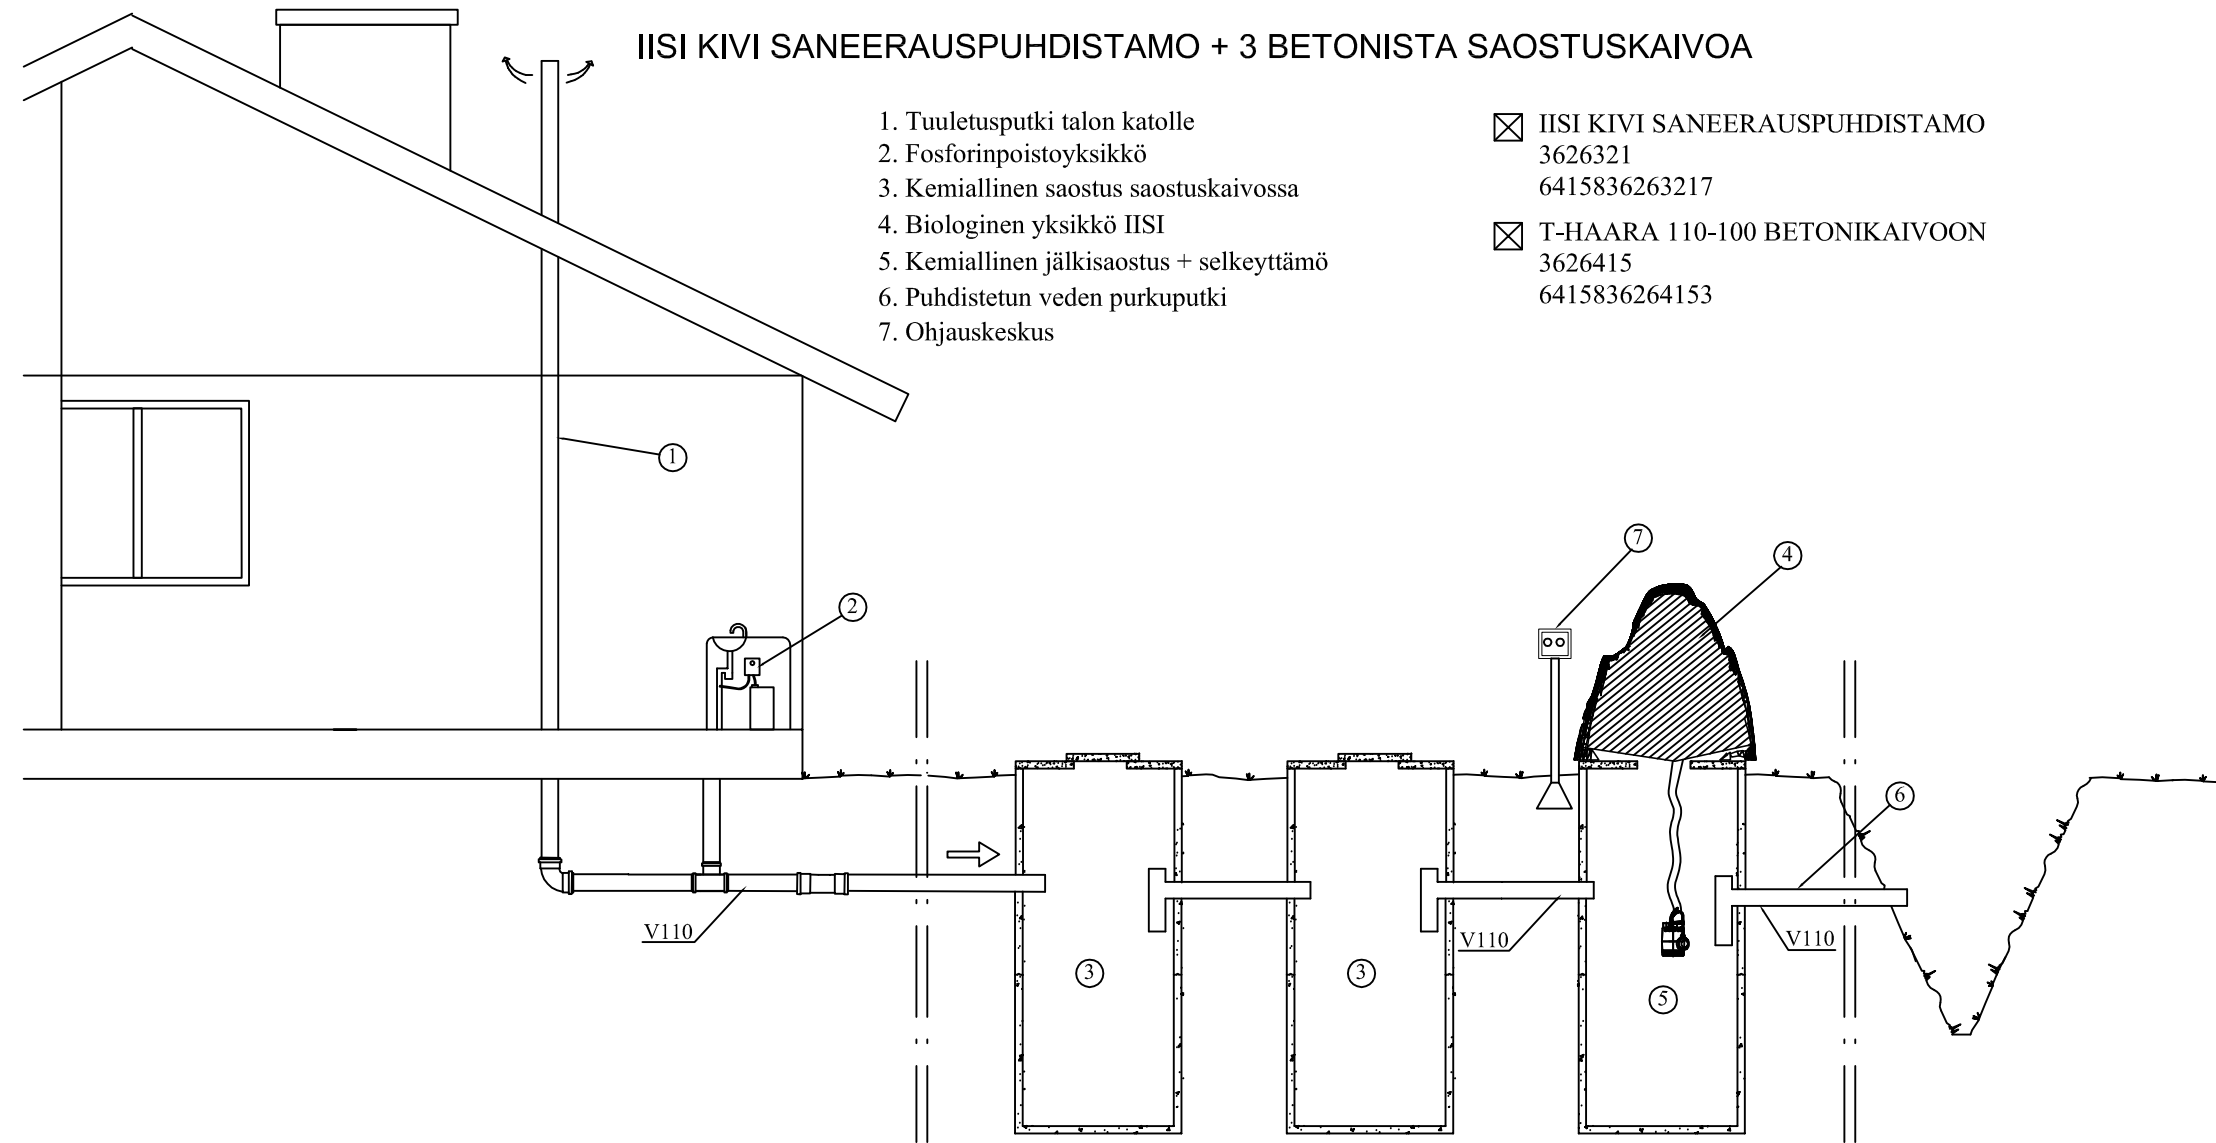

K. OSA/KYLÄ	KORTTELI/TILA	TONNIT/NRO	VIRANOMAISTEN ARKISTOMERKINTÖJÄ VARTEN		
RAKENNUSTOIMENPIDE			PIIRUSTUSLAIJ	JUOKS. NO	
RAKENNUSKOHTIEN NIMI JA OSOITE			PIIRUSTUKSEN SISÄLTÖ		
			LEIKKAUSAPIIRROS		
			IISI KIVI SANEERAUSPUHDISTAMO		
 <b>AVALON NORDIC</b> TYÖPIIRUSTUS		SUUNN.			
		PIIRT.			
		TARK.	TYÖ NO	PIIR. NO	MUUTOS
			LVI		