



IISI KIVI SANEERAUSPUHDISTAMO + LISÄKAIVO + 2 BETONISTA SAOSTUSKAIVOOA

1. Tuuletusputki talon katolle
2. Fosforinpoistoyksikkö
3. Kemiallinen saostus olemassa olevissa saostuskaivossa
4. Biologinen yksikkö IISI
5. Kemiallinen jälkisaostus / selkeyttämö IISI Saneerauskaivo
6. Puhdistetun veden purkuputki ojaan
7. Ohjauskeskus

- IISI KIVI SANEERAUSPUHDISTAMO
3626321
6415836263217
- LISÄKAIVO IISI OD800, h=2,3m
3626381
6415836263811
- T-HAARA 110-100 BETONIKAIVOON
3626415
6415836264153

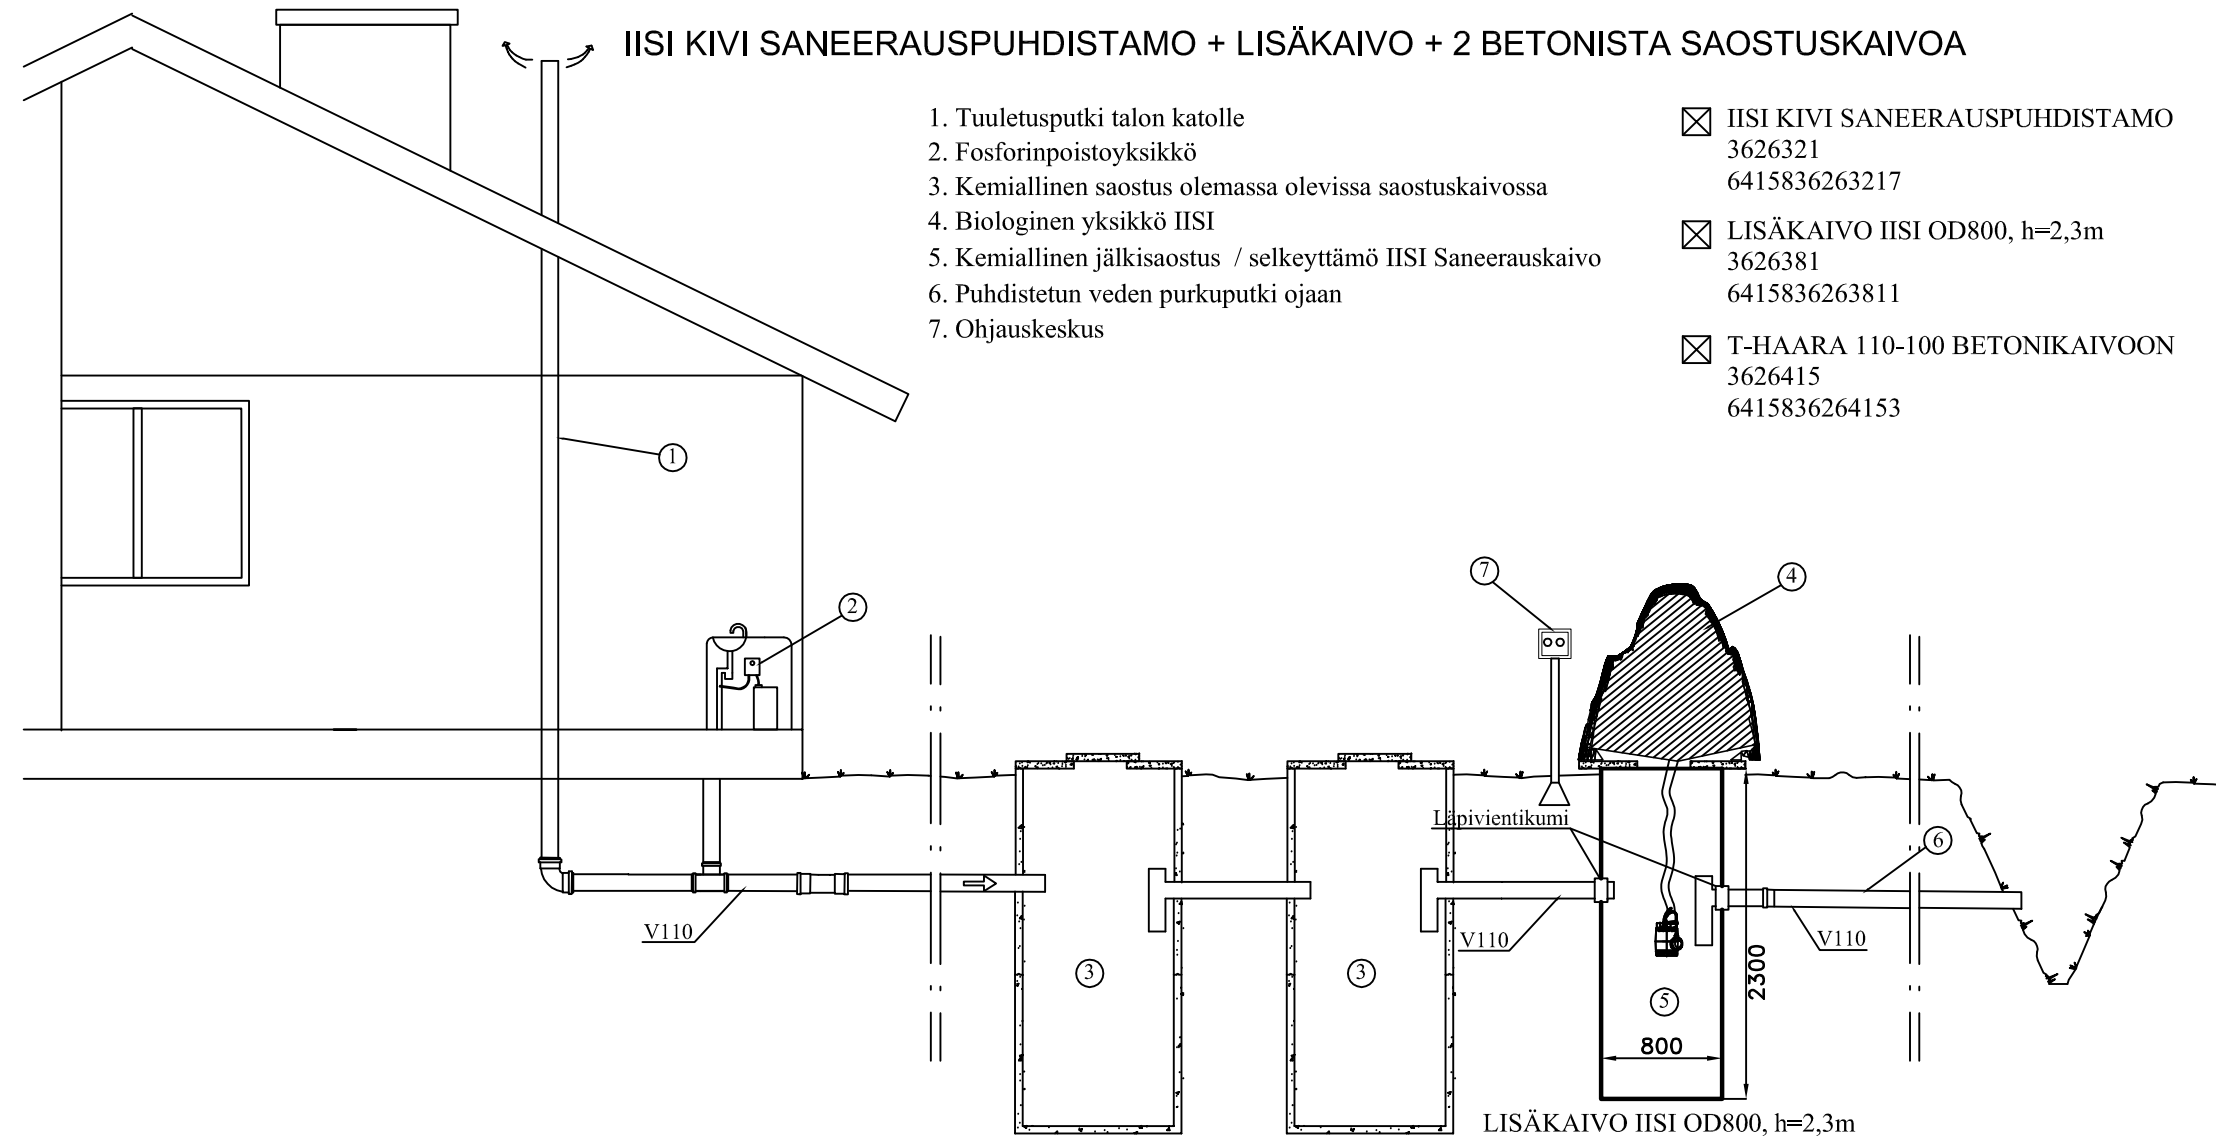

K. OSA/KYLÄ	KORTTELI/TILA	TONNIT/NRO	VIRANOMAISTEN ARKISTOMERKINTÖJÄ VARTEN							
RAKENNUSOMENPIDE			PIIRUSTUSLAJI	JUOKS. NO						
			LVI-PIIRUSTUS							
RAKENNUSKOHTIEN NIMI JA OSOITE			PIIRUSTUKSEN SISÄLTÖ							
			LEIKKAUSAPIIRROS							
			IISI KIVI SANEERAUSPUHDISTAMO							
 AVALON NORDIC TYÖPIIRUSTUS			SUUNN.							
			PIIRT.							
			TARK.							
			LVI	<table border="1" style="width: 100%;"> <tr> <td>TYÖ NO</td> <td>PIIR. NO</td> <td>MUUTOS</td> </tr> <tr> <td></td> <td></td> <td></td> </tr> </table>	TYÖ NO	PIIR. NO	MUUTOS			
TYÖ NO	PIIR. NO	MUUTOS								