
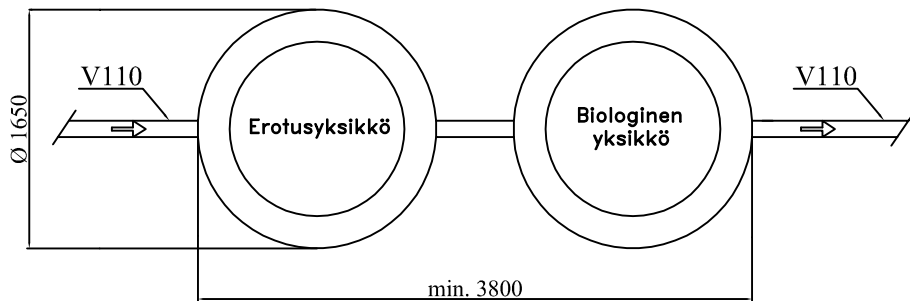


IISI S10 PIENPUHDISTAMO

1. Tuuletusputki talon katolle
2. Fosforinpoistoyksikkö
3. Biologinen yksikkö
4. Huoltokaivo
5. Ohjauskeskus
6. Puhdistetun veden purkuputki + tuuletusputki

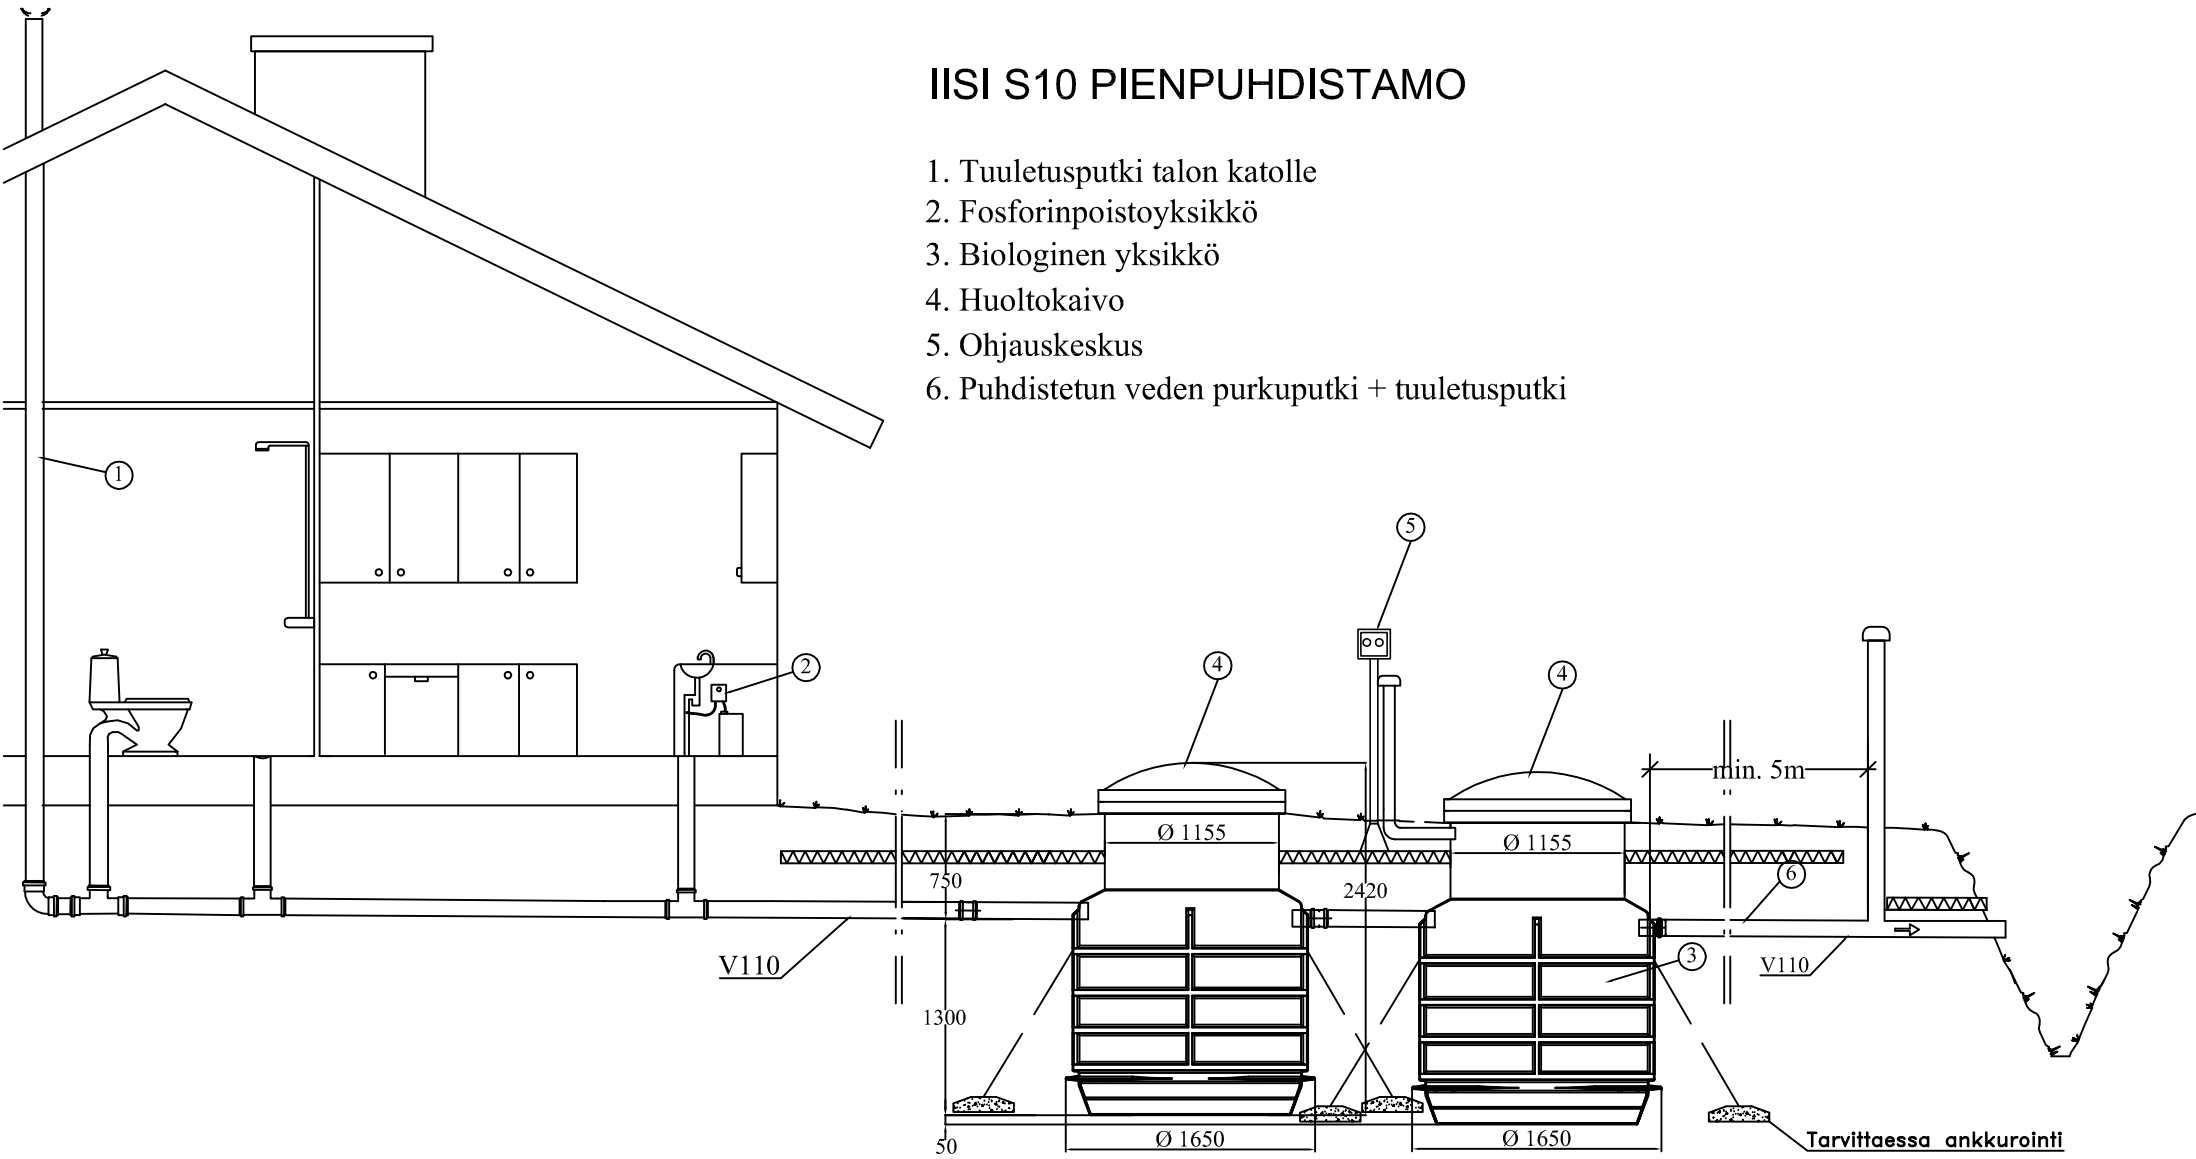

K. OSA/KYLÄ	KORTTELI/TILA	TONTTI/NRO	VIRANOMAISTEN ARKISTOMERKINTÖJÄ VARTEN		
RAKENNUSTOIMENPIDE			PIIRUSTUSLAJI	JUOKS. NO	
RAKENNUSKOHTEEN NIMI JA OSOITE			PIIRUSTUKSEN SISÄLTÖ	MITTAKAAVAT	
			LEIKKAUSPIIRUSTUS	1:50	
			IISI S10 PIENPUHDISTAMO		
 AVALON NORDIC		SUUNN.			
		PIIRT.			
		TARK.			
TYÖPIIRUSTUS		LVI	TYÖ NO	PIIR. NO	MUUTOS