
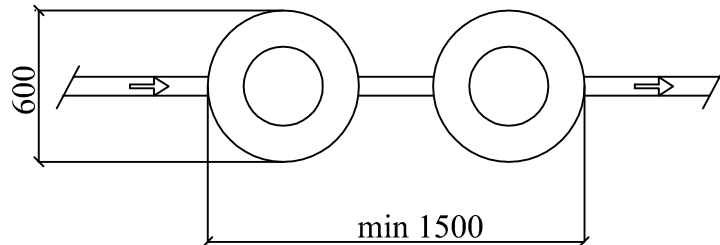



IISI STUGA BDT-FILTER

- Nominell kapacitet 200 l / dygn
- Objektets typiska användning
Badvatten (ej dusch)
- Handburet bad-, och diskvatten

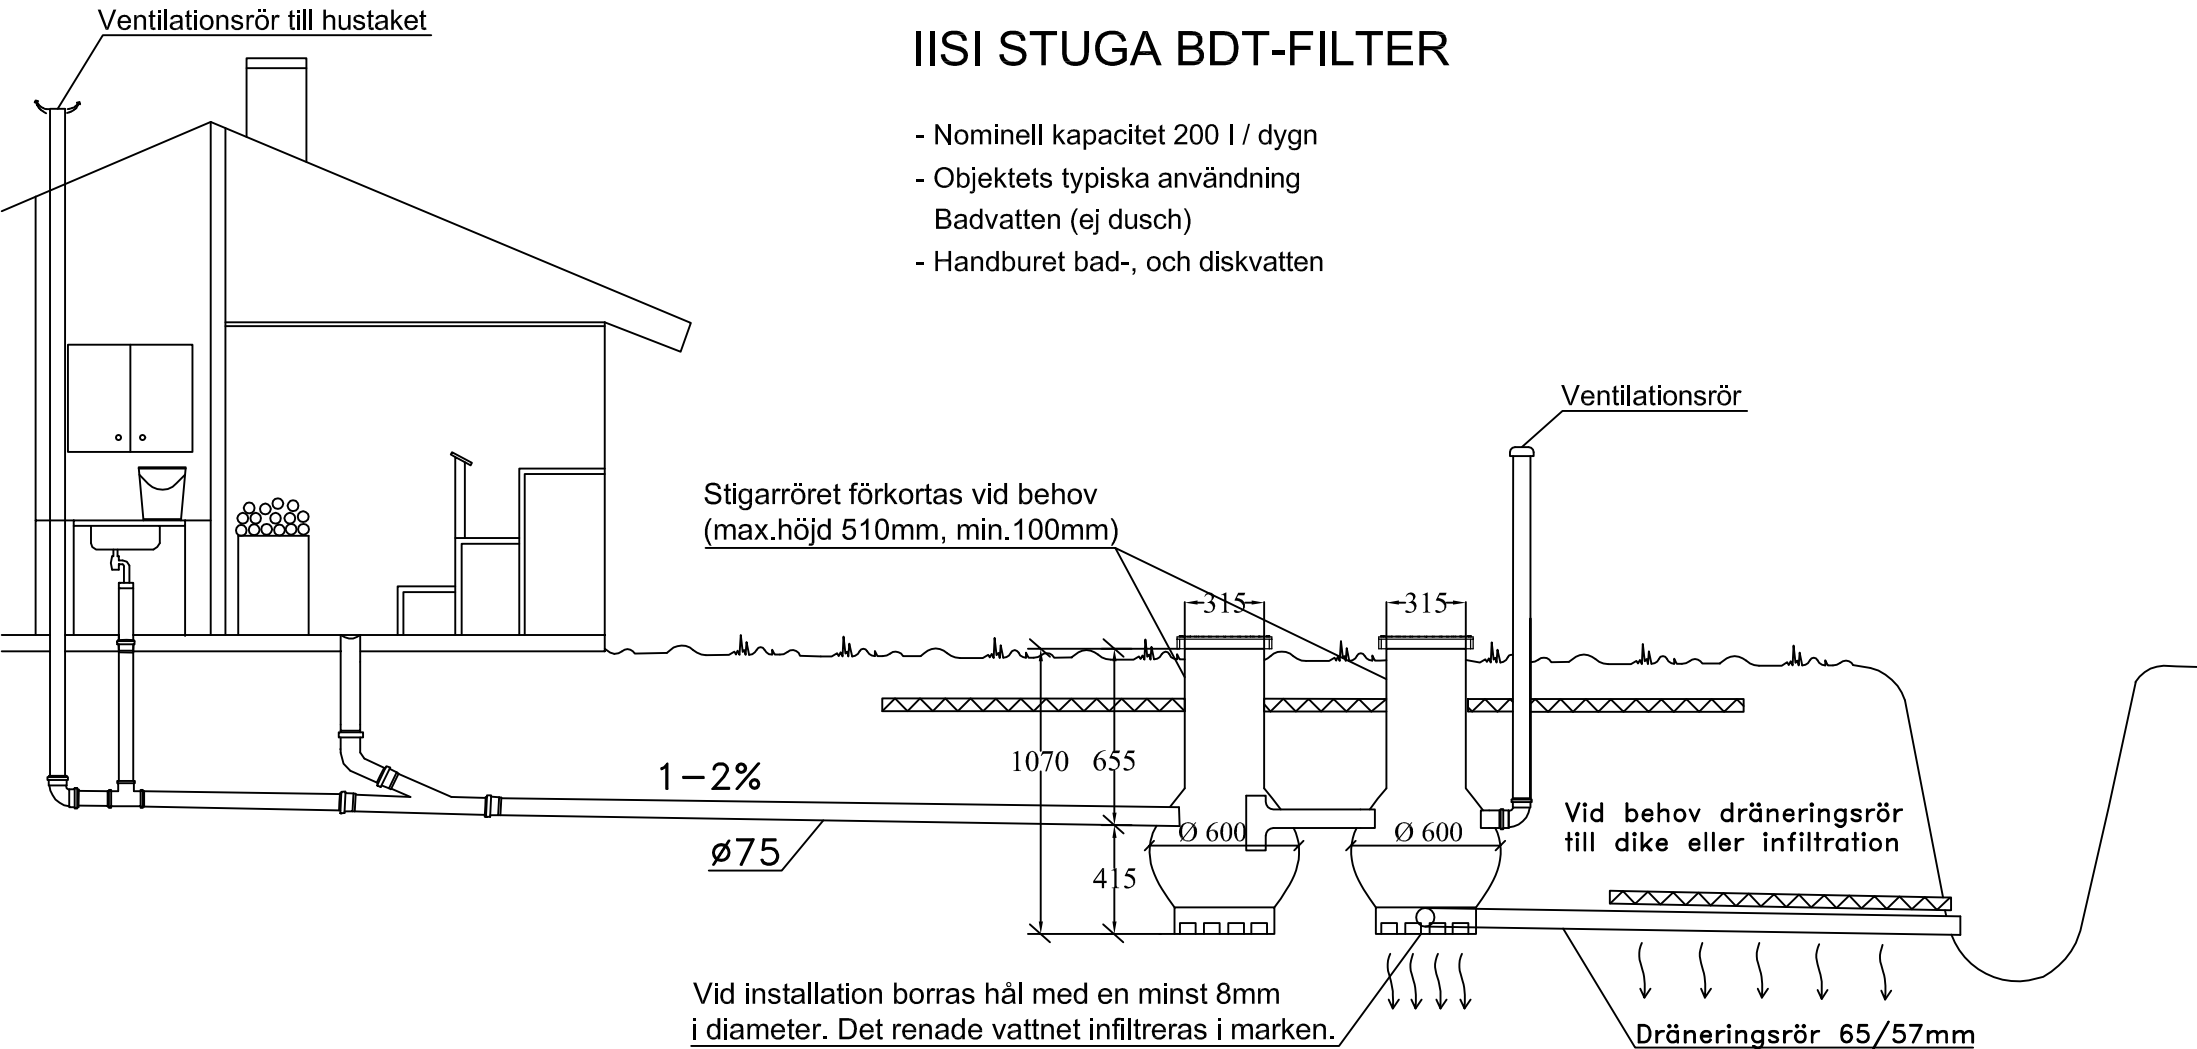

STADSDEL	KVARTER/GÅRD	TOMT/NUMMER	FÖR MYNDIGHETERNAS ARKIVERINGSMÄRKNINGAR		
SKAPANDE ÅTGÄRD	RITNINGSTYP		VVS-RITNING	ORDNING NR	
BYGGOBJEKTETS NAMN OCH ADRESS		RITNINGENS INNEHÅLL		SKALA	
		SNITTRITNING		1:30	
		IISI STUGA BDT-FILTER			
 AVALON NORDIC		DESIGNER			
		LÅDA			
		INSPEKTÖR			
ARBETSRITNING		VVS	ARBETS NR	RITNINGENS NR	ÄNDRING