
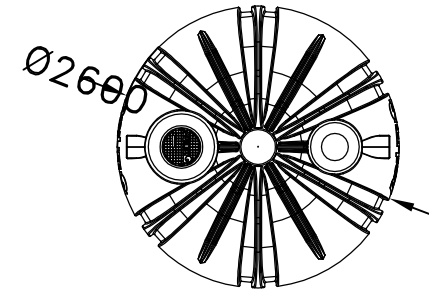
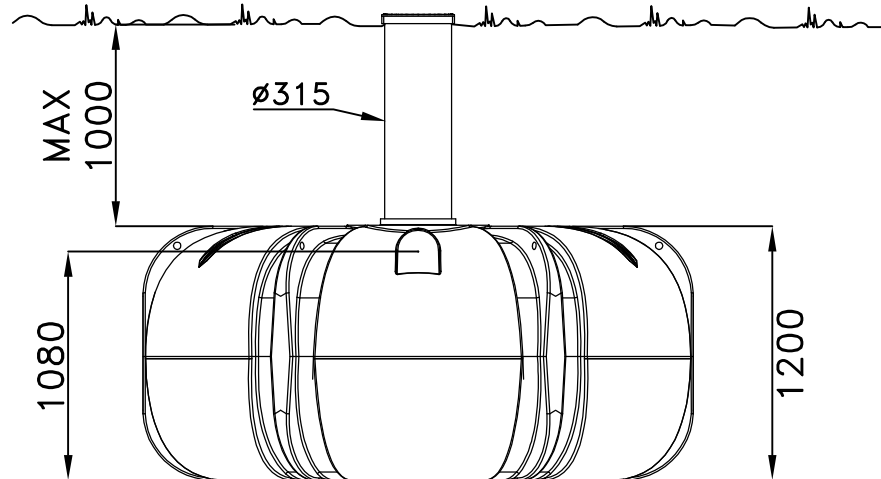


AVALON BIO UMPISÄILIÖ 10m³

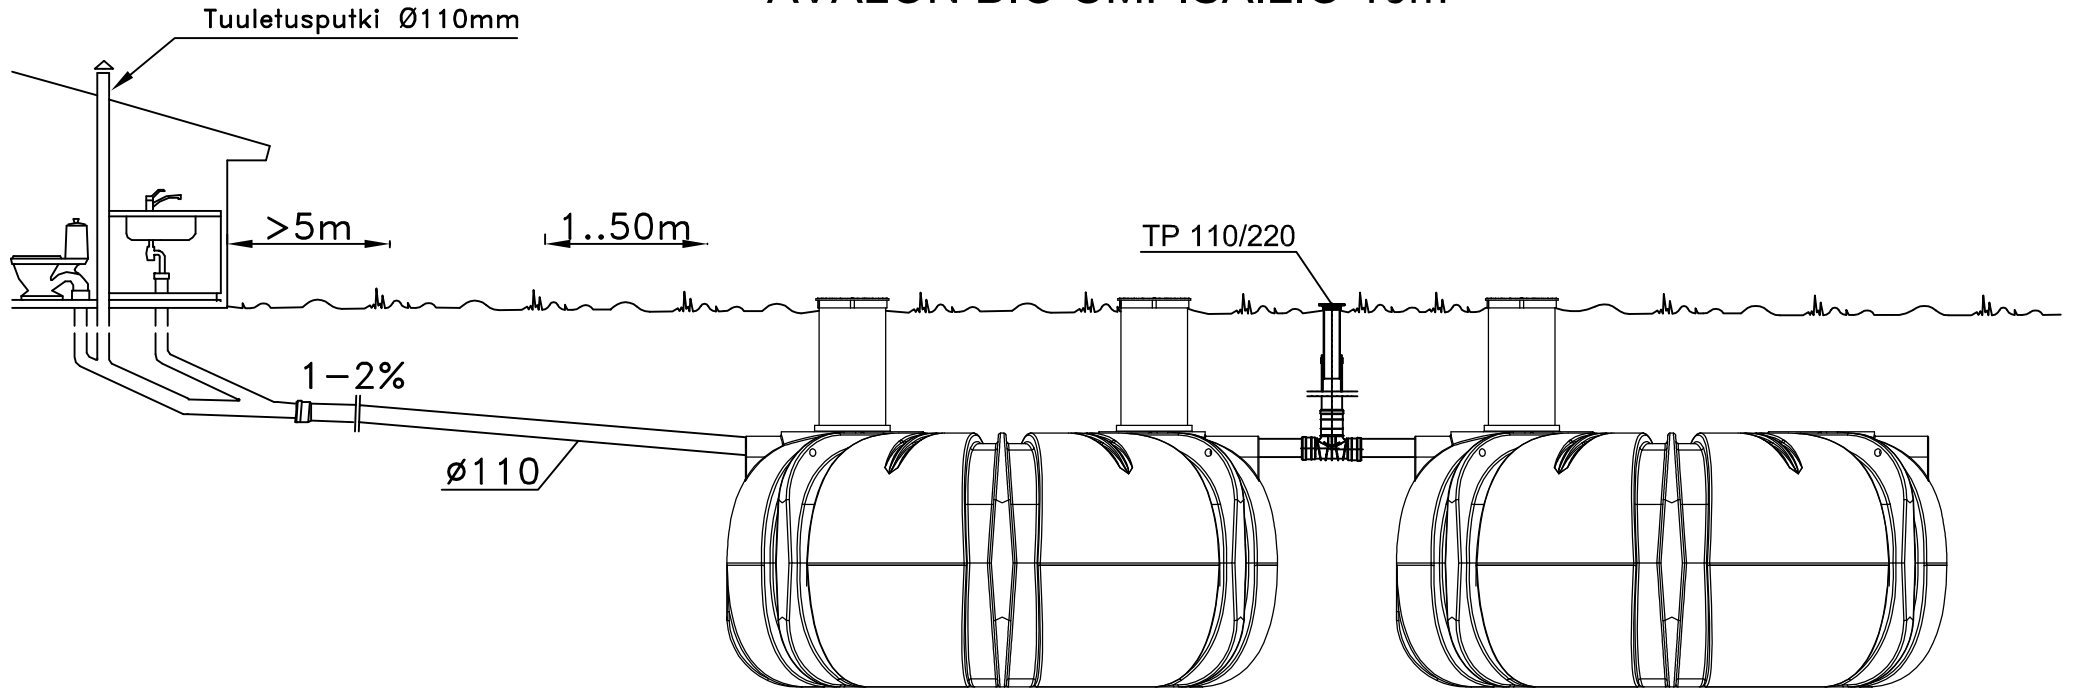

K. OSA/KYLÄ	KORTTELI/TILA	TONTTI/NRO	VIRANOMAISTEN ARKISTOMERKINTÖJÄ VARTEN		
RAKENNUSTOIMENPIDE JÄTEVESIJÄRJESTELMÄN KUNNOSTUS			PIIRUSTUSLAJI LVI-PIIRUSTUS	JUOKS. NO	
RAKENNUSKOHTEEN NIMI JA OSOITE			PIIRUSTUKSEN SISÄLTÖ LEIKKAUSPIIRROS AVALON BIO UMPISÄILIÖ 10m ³		
AVALON NORDIC OY		SUUNN.	TYÖ NO	PIIR. NO	MUUTOS
		PIIRT.			
TYÖPIIRUSTUS		TARK.	LVI		