


BIOSTONE + CHEMSTONE 100

Lietteen Sludge
palautus return D110

Ylivuoto
Overflow D160

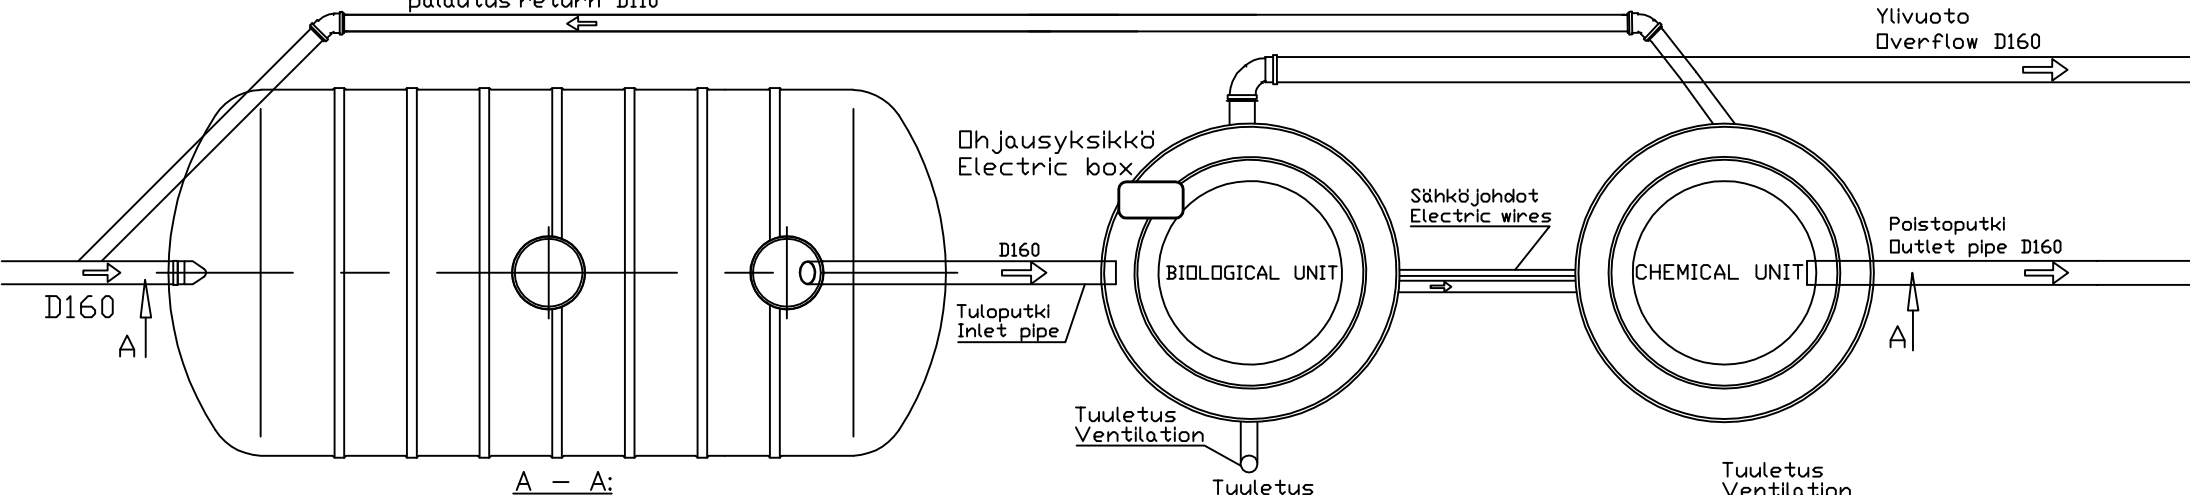

A - A:

Ohjauksyksikkö
Electric box

Tuuletus
Ventilation

Sähköjohdot
Electric wires

Poistoputki
Outlet pipe D160

Ohjauksyksikkö
Electric box

Tuuletus
Ventilation

Suihkutussuutin
Spreader


Tuuletus
Ventilation

Kemikaalipumppu ja säiliö
Chemical pump and tank

Trickling filter

Suojaputki sähköjohtolle
Protective tube for
electric wires

Hidassuodatus
Slow filtration

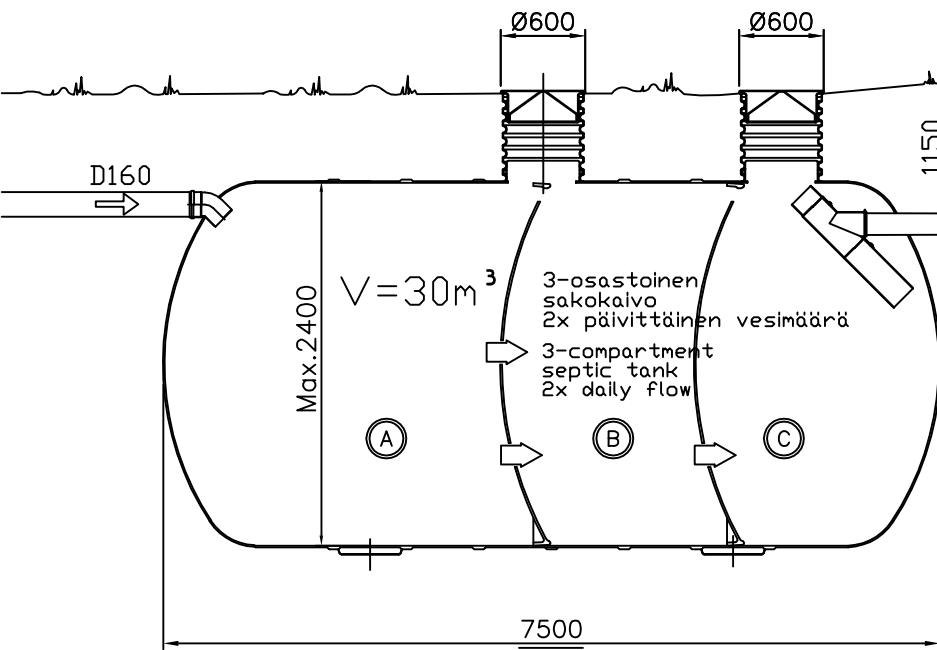

1150

2300

50mm

Ylivuoto D160
Overflow

Poistoputki D160
Outlet pipe

Ylivuoto D160
Overflow

Kierrätyspumppu
Recycling pump

Siirtopumppu
Transfer pump

Lietteen
Sludge
palautus
return

Kierrätyspumppu
Recycling pump

Ankkurointi anchorage

1980

1980

K.osa	Kortteli/tila	Tontti / Rno	Rakennusluvan tunnus	
Rakennustoimenpide	Piiirustuslaji		Juoks. nro	
Rakennuskohteen nimi ja osoite	Piiirustuksen sisältö		Mittakaavat	
Green Rock		Suun. ala	Työ no	Piiir.No
Green Rock Runsorintie 1 65980 Vaasa		Muutos		
puh. 040 8419100 info@greenrock.fi		Piiir. no Yhteyshenkilö		