
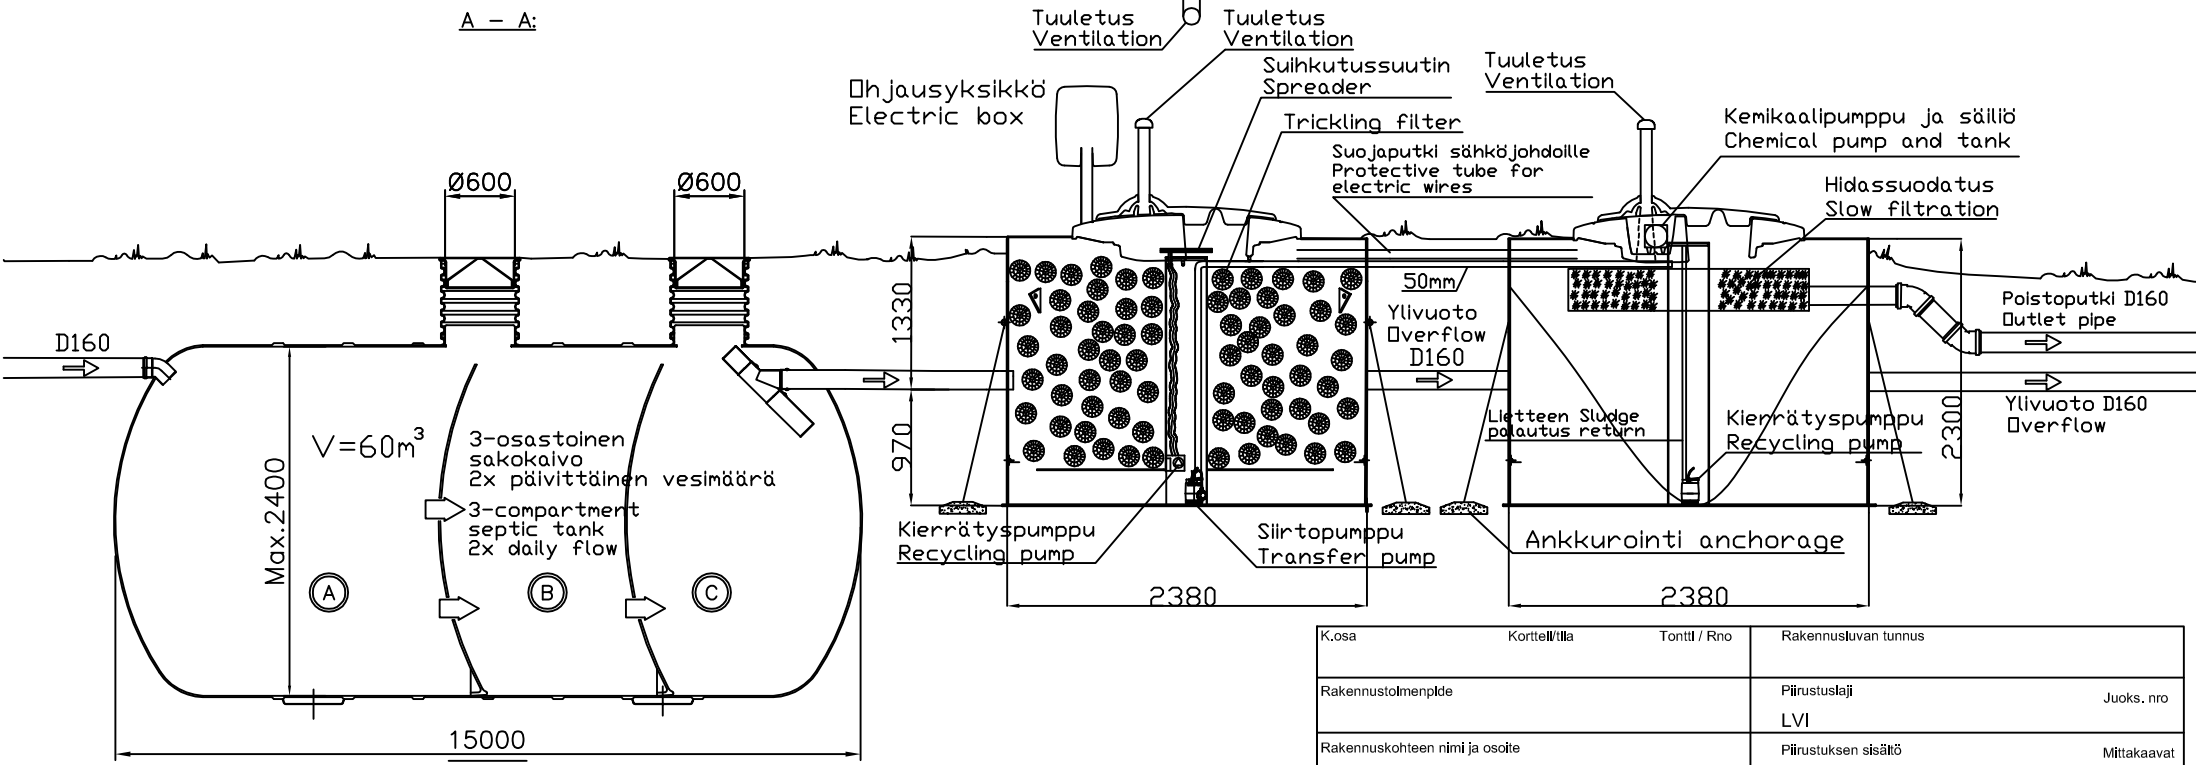


# BIOSTONE + CHEMSTONE 200

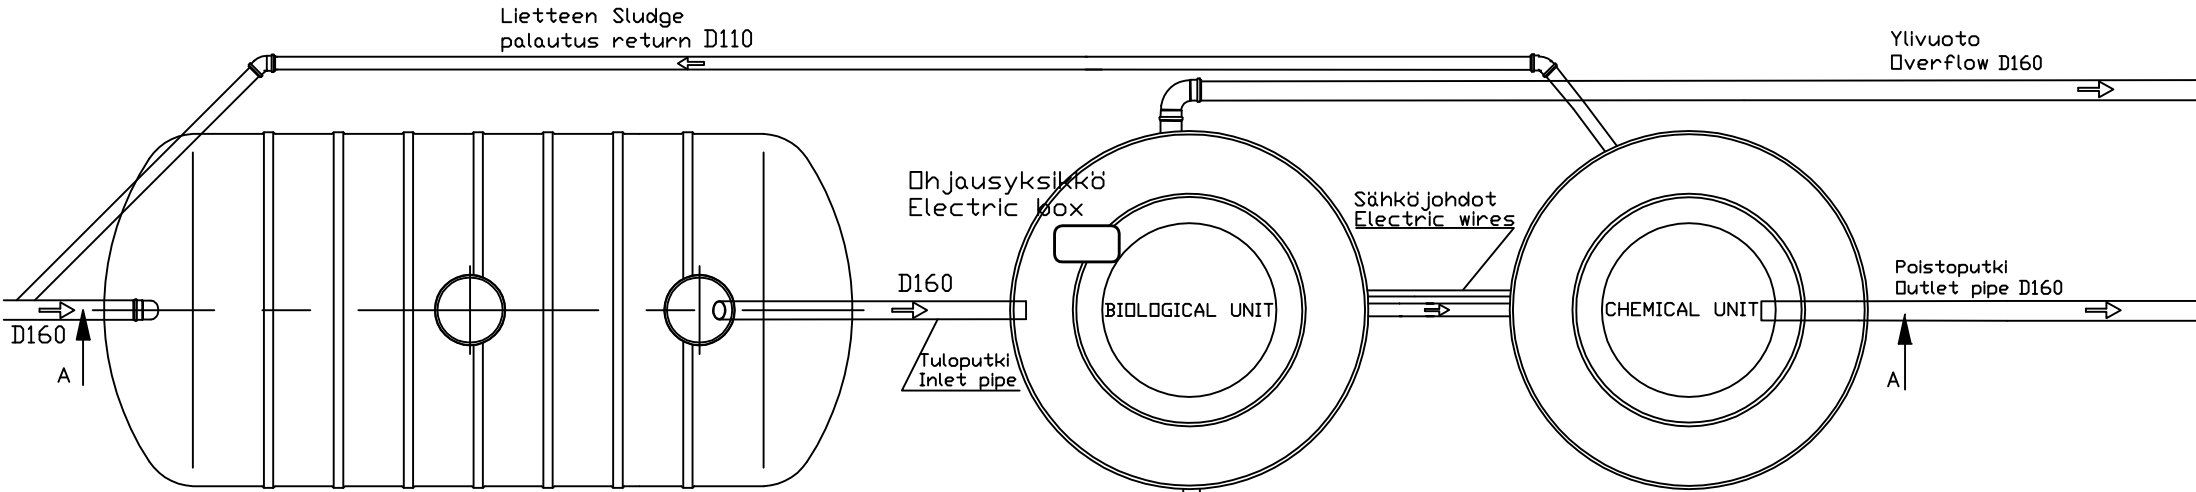

K.osa	Korttelitila	Tontti / Rno	Rakennusluvan tunnus
Rakennustolmenpide			Piirustuslaji LVI Juoks. nro
Rakennuskohteen nimi ja osoite			Piirustuksen sisältö BIOSTONE + CHEMSTONE 200 Mittakaavat
		Suun. ala	Työ no
Green Rock Runsonrintie 1 65980 Vaasa		Piir.No	Muutos
puh. 040 8419100 info@greenrock.fi		Päiväys Yhteyshenkilö	