
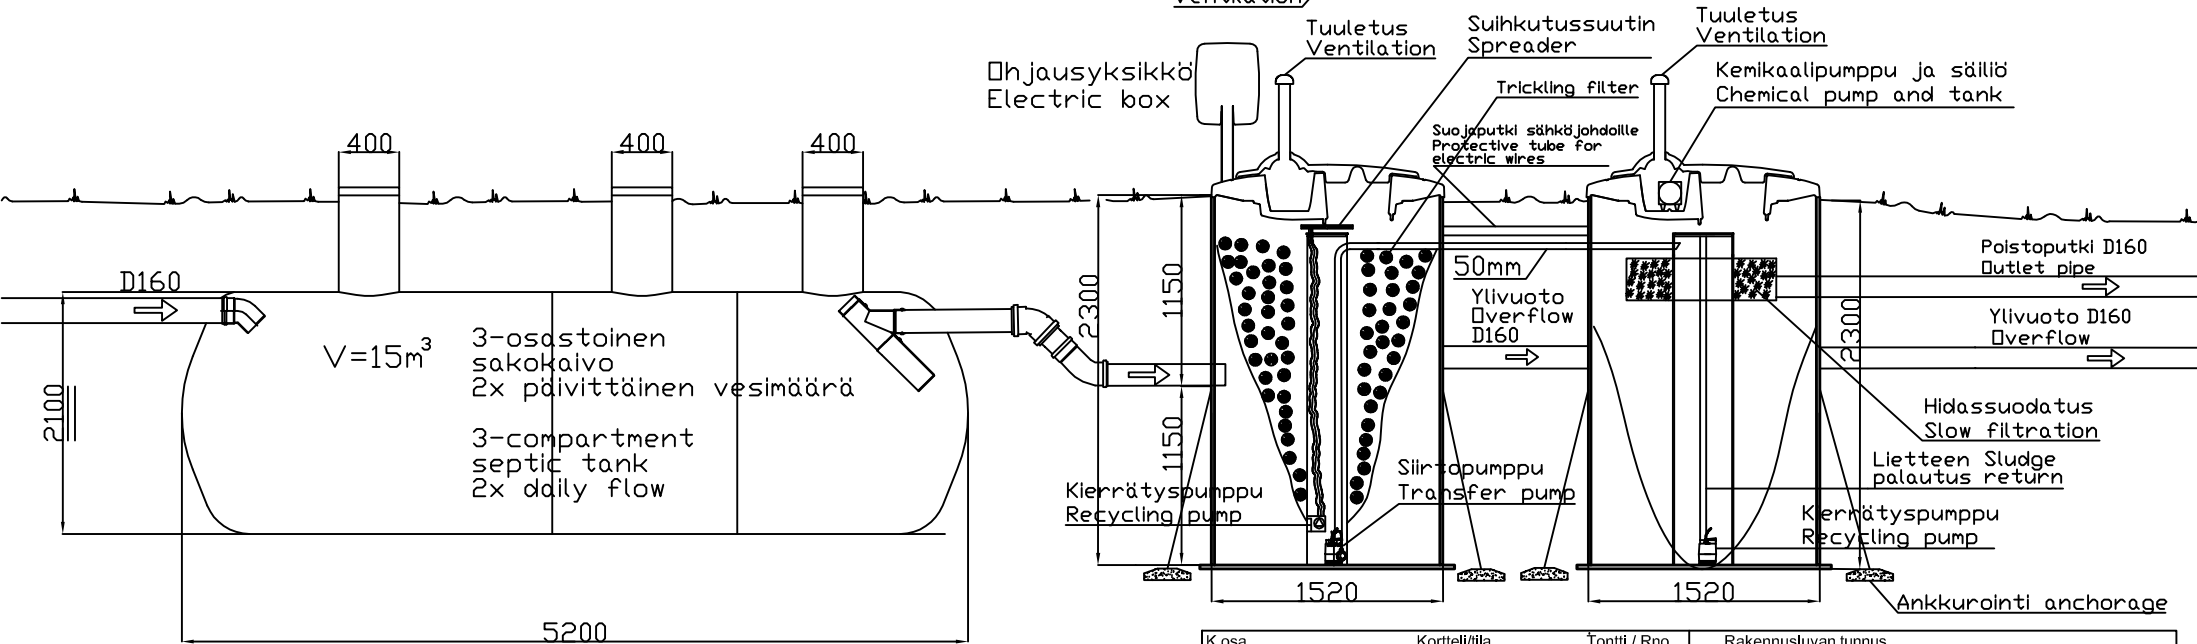


BIOSTONE + CHEMSTONE 55

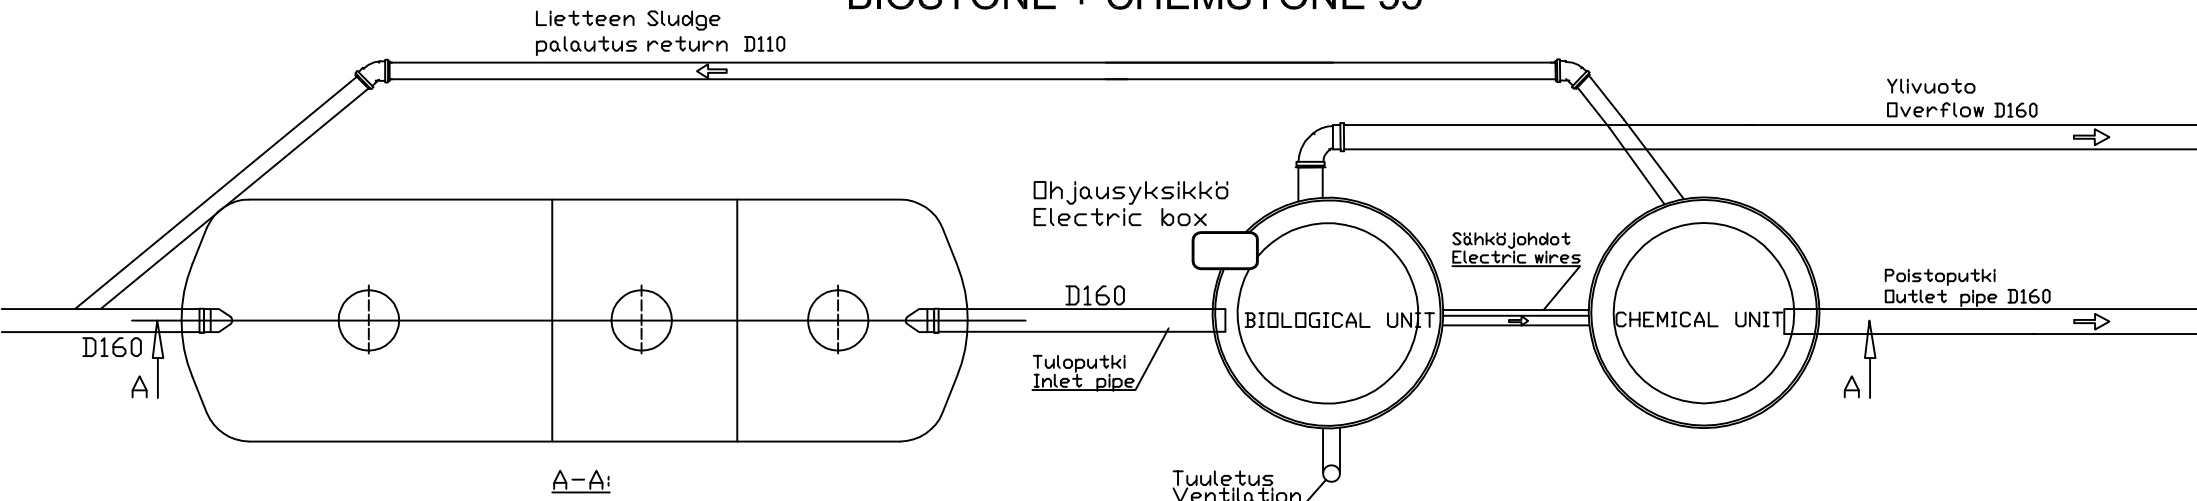

K.osa	Kortteli/tila	Tontti / Rno	Rakennusluvan tunnus
Rakennustoimenpide	Piiirustuslaji		Juoks. nro
Rakennuskohteen nimi ja osoite	LVI		Mittakaavat
			Piiirustuksen sisältö
			BIOSTONE + CHEMSTONE 55
Suun. ala		Työ no	Piiir.No
Päiväys		Muutos	
Yhteyshenkilö			

 **Green Rock**
 Green Rock
 Runsorintie 1 puh. 040 8419100
 65980 Vaasa info@greenrock.fi