



IISI KIVI SANEERAUSPUHDISTAMO + 2 BETONISTA SAOSTUSKAIVOA

1. Tuuletusputki talon katolle
2. Fosforinpoistoyksikkö
3. Esisaostus saostuskaivossa
4. Biologinen yksikkö IISI
5. Jälkisaostus + selkeyttämö
6. Puhdistetun veden purkuputki avo-ojaan
7. Ohjauskeskus

- IISI KIVI SANEERAUSPUHDISTAMO
3626321
6415836263217
- T-HAARA 110-100 BETONIKAIVOON
3626415
6415836264153

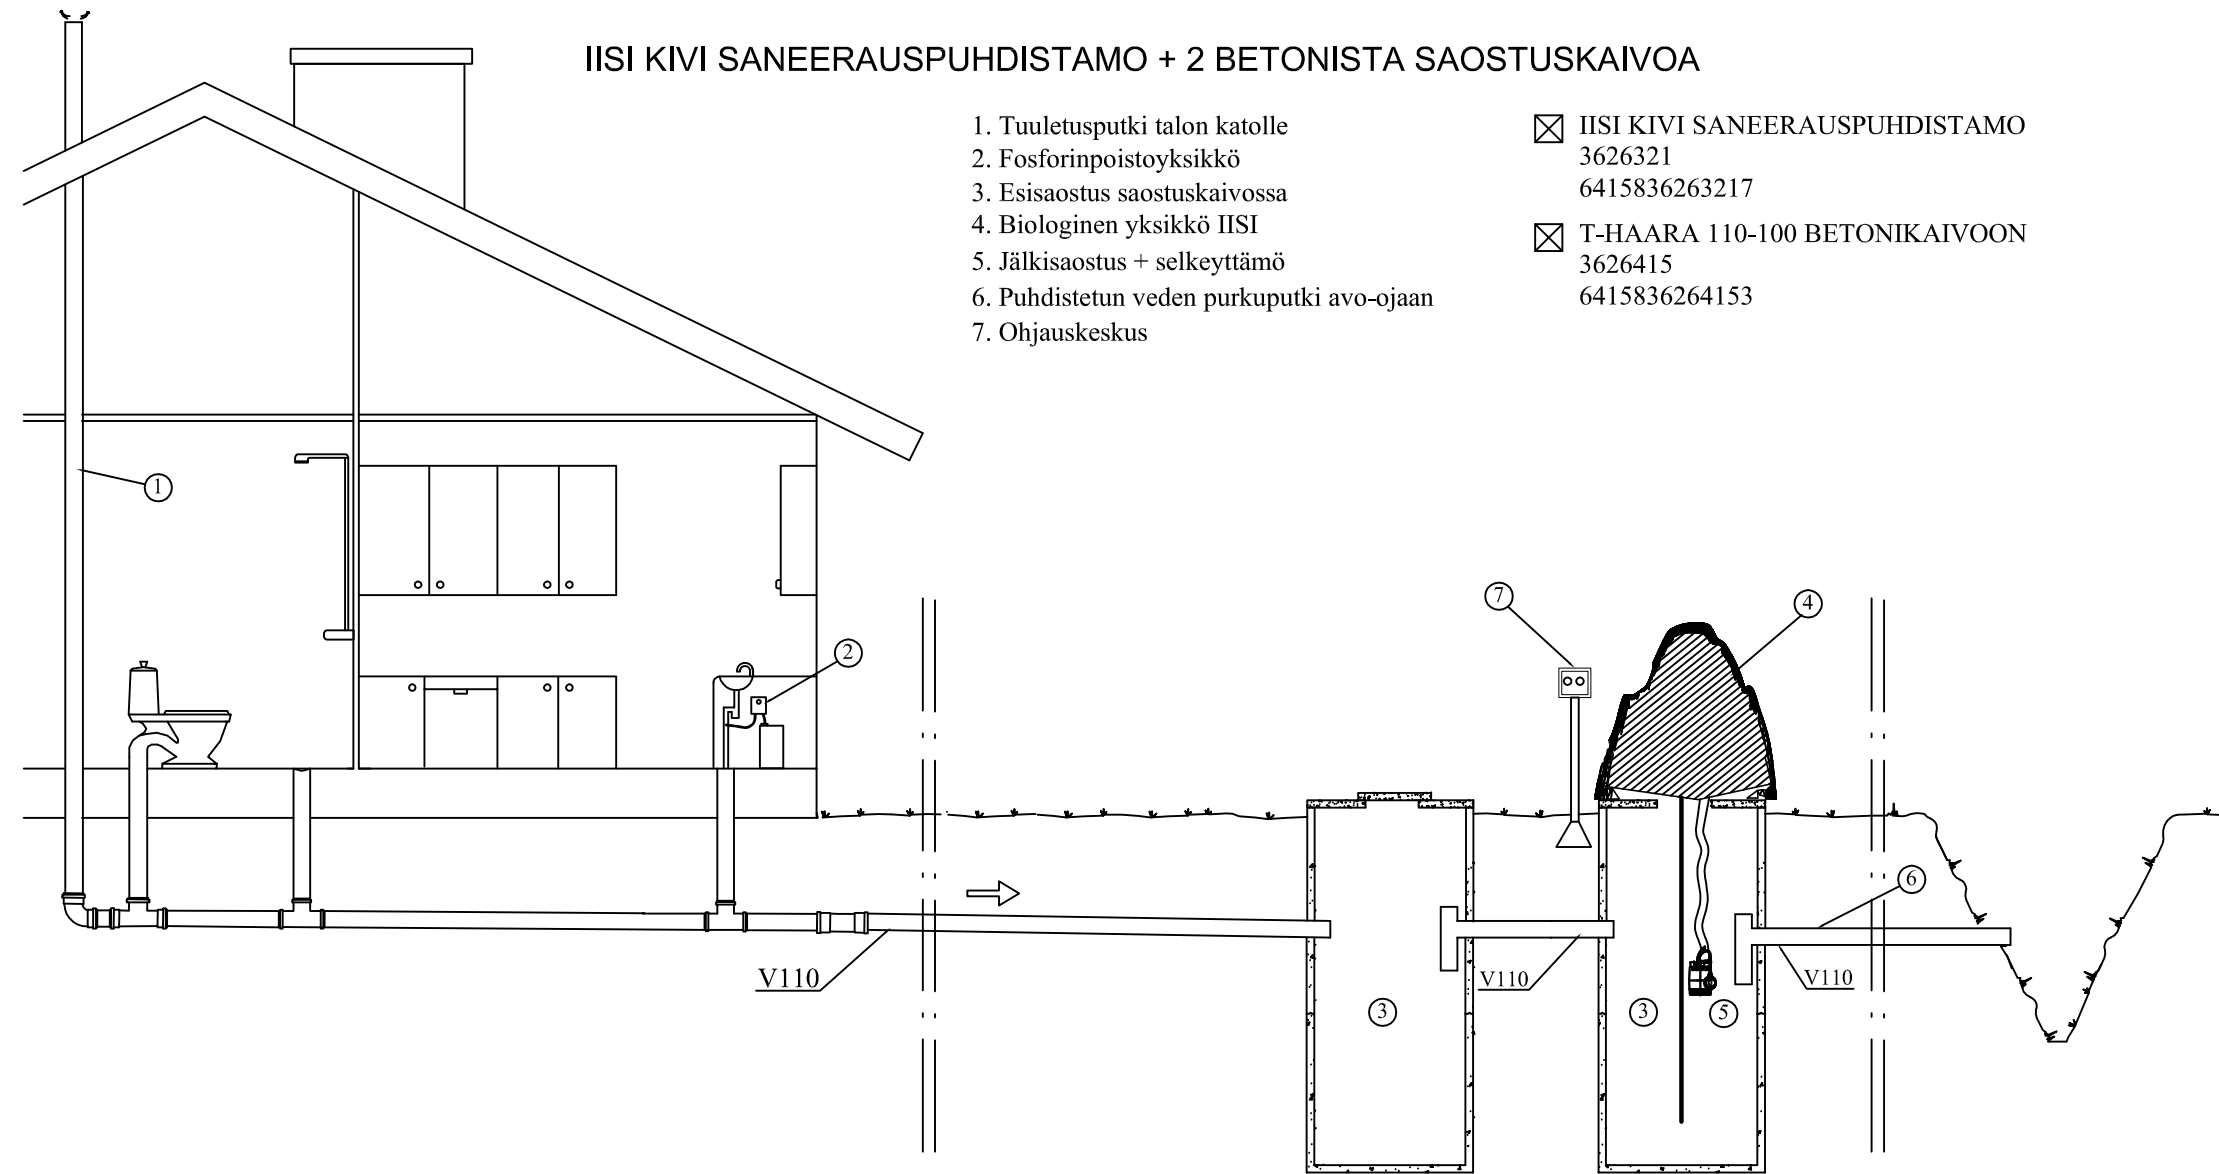

K. OSA/KYLÄ	KORTTELI/TILA	TONTTI/NRO	VIRANOMAISTEN ARKISTOMERKINTÖJÄ VARTEN		
RAKENNUSTOIMENPIDE			PIIRUSTUSLAIJI LVI-PIIRUSTUS		JUOKS. NO
RAKENNUSKOHTeen NIMI JA OSOITE			PIIRUSTUKSEN SISÄLTÖ LEIKKAUSAPIIRROS IISI KIVI SANEERAUSPUHDISTAMO		
 AVALON NORDIC TYÖPIIRUSTUS			SUUNN.		
			PIIRT.		
			TARK.	TYÖ NO	PIIR. NO
				MUUTOS	