
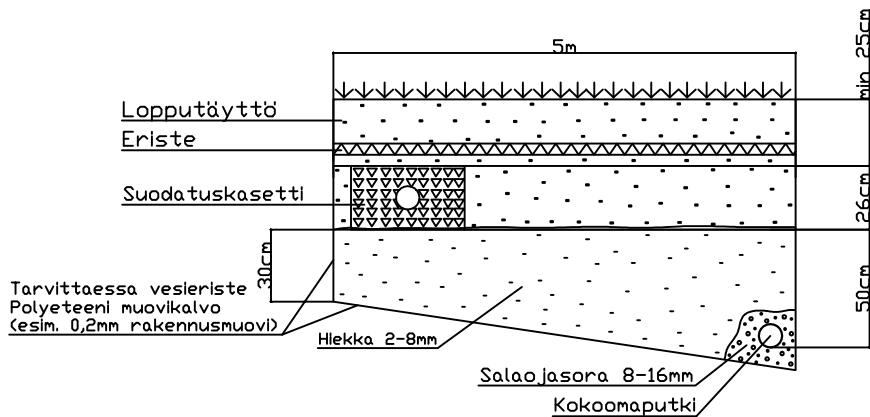
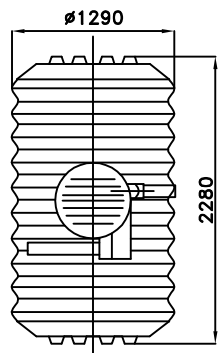
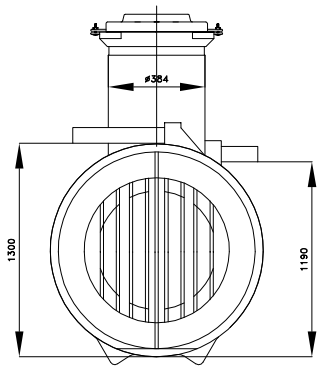


AVALON BIO 5 VAAKAVIRTAUSMAASUODATTAMO KASETEILLA (MATALA RAKENNE)

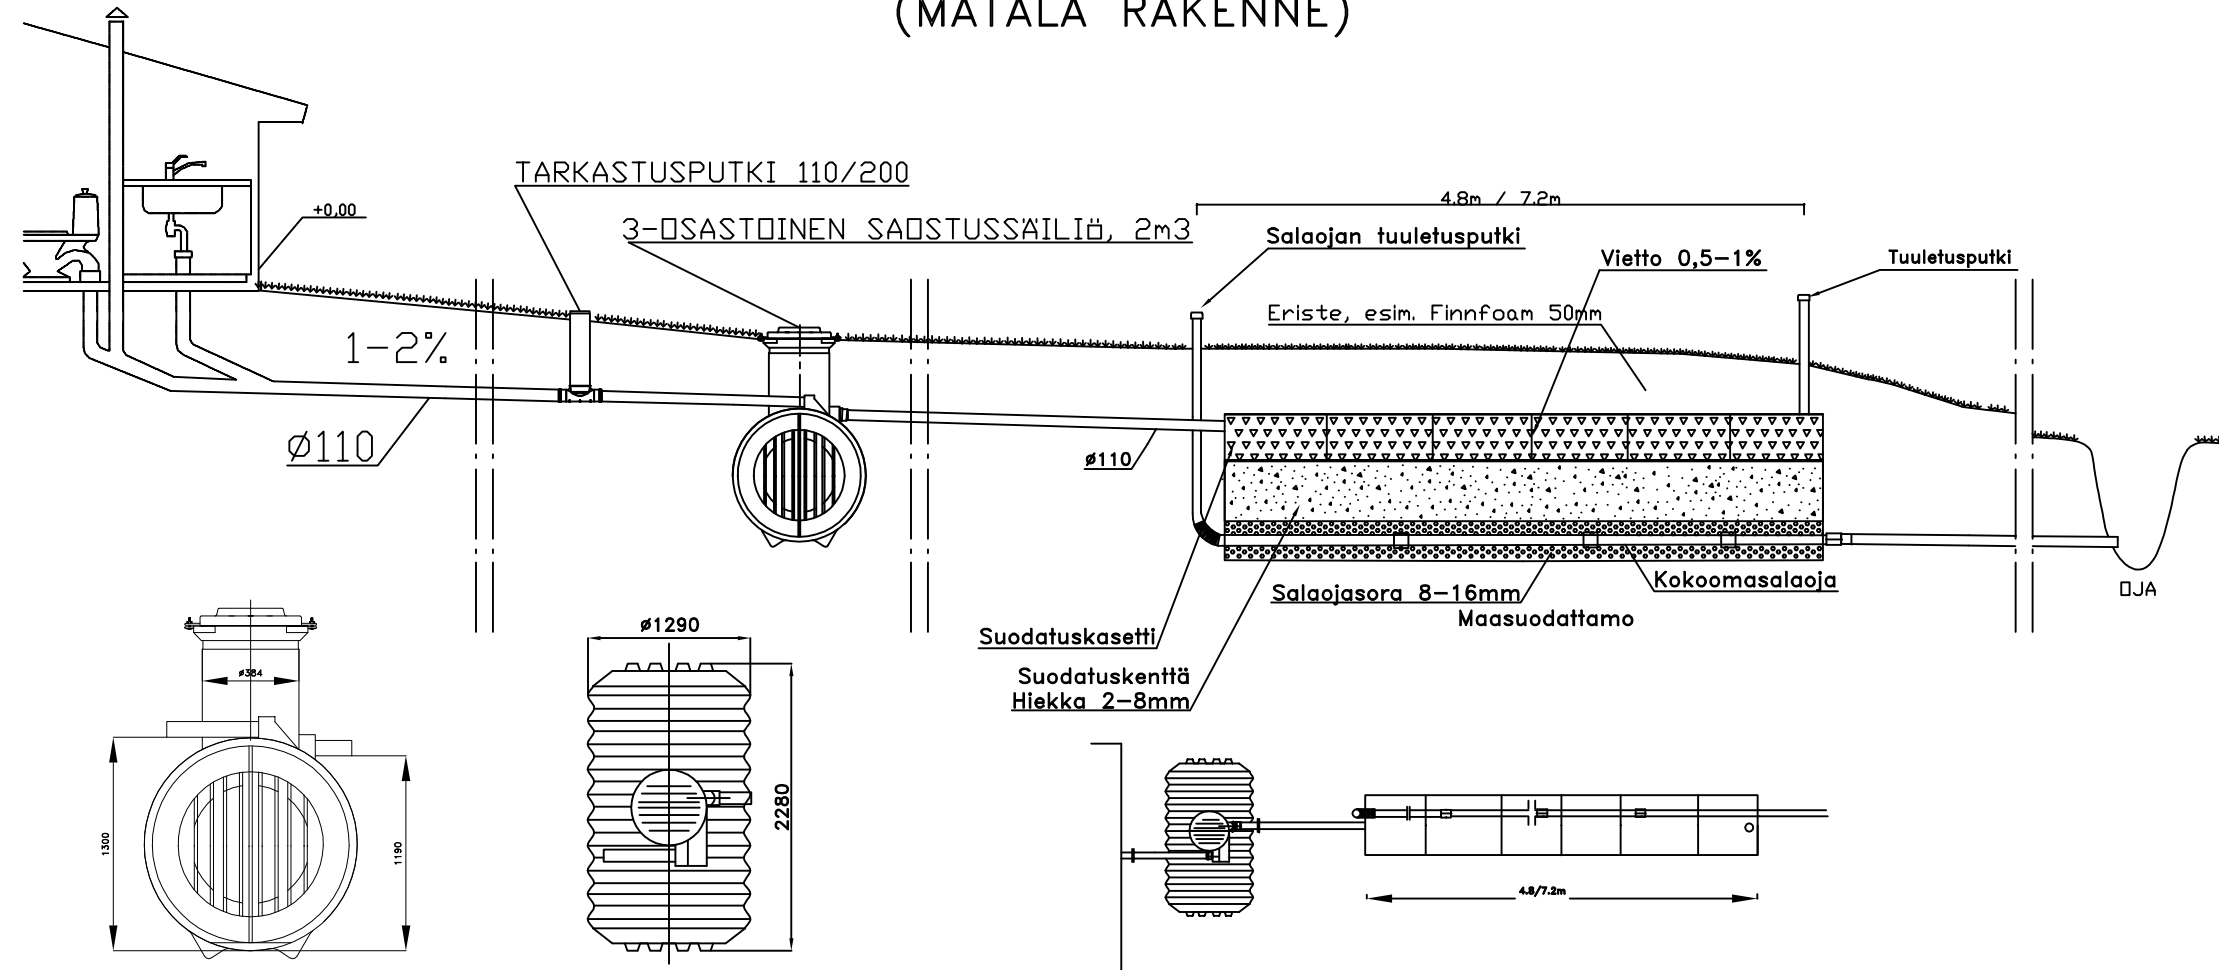

K. OSA/KYLÄ	KORTTELI/TILA	TONTTI/NRO	VIRANOMAISTEN ARKISTOMERKINTÖJÄ VARTEN			
RAKENNUSTOIMENPIDE	PIIRUSTUSLAJI		JUOKS. NO			
RAKENNUSKOHTEN NIMI JA OSOITE	LVI-PIIRUSTUS					
	PIIRUSTUKSEN SISÄLTÖ		MITTAKAAVAT			
	LEIKKAUSPIIRROS		1:30			
	MAASUODATTAMO KASETEILLA					
 AVALON NORDIC		SUUNN.	LVI	TYÖ NO	PIIR. NO	MUUTOS
		PIIRT.				
		TARK.				
TYÖPIIRUSTUS						