
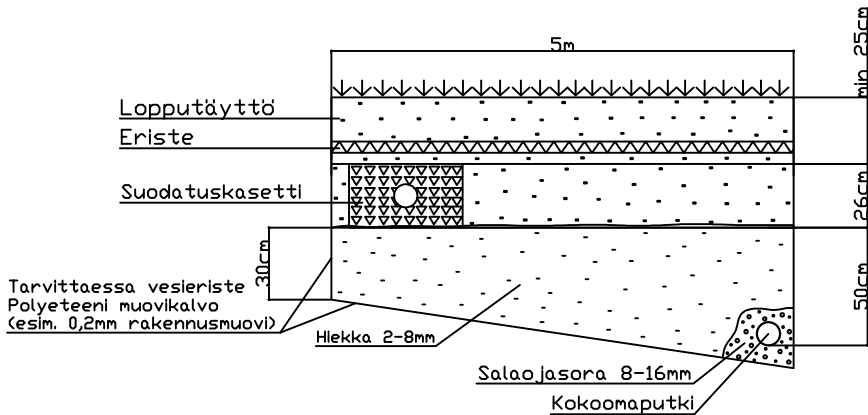
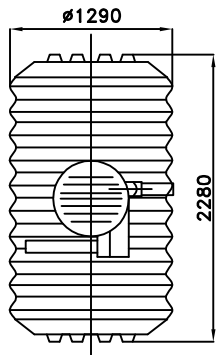
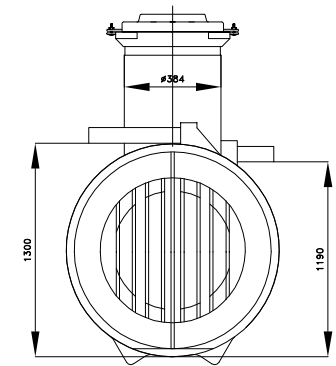



# AVALON BIO 5 VAAKAVIRTAUSMAASUODATTAMO KASETEILLA (MATALA RAKENNE)

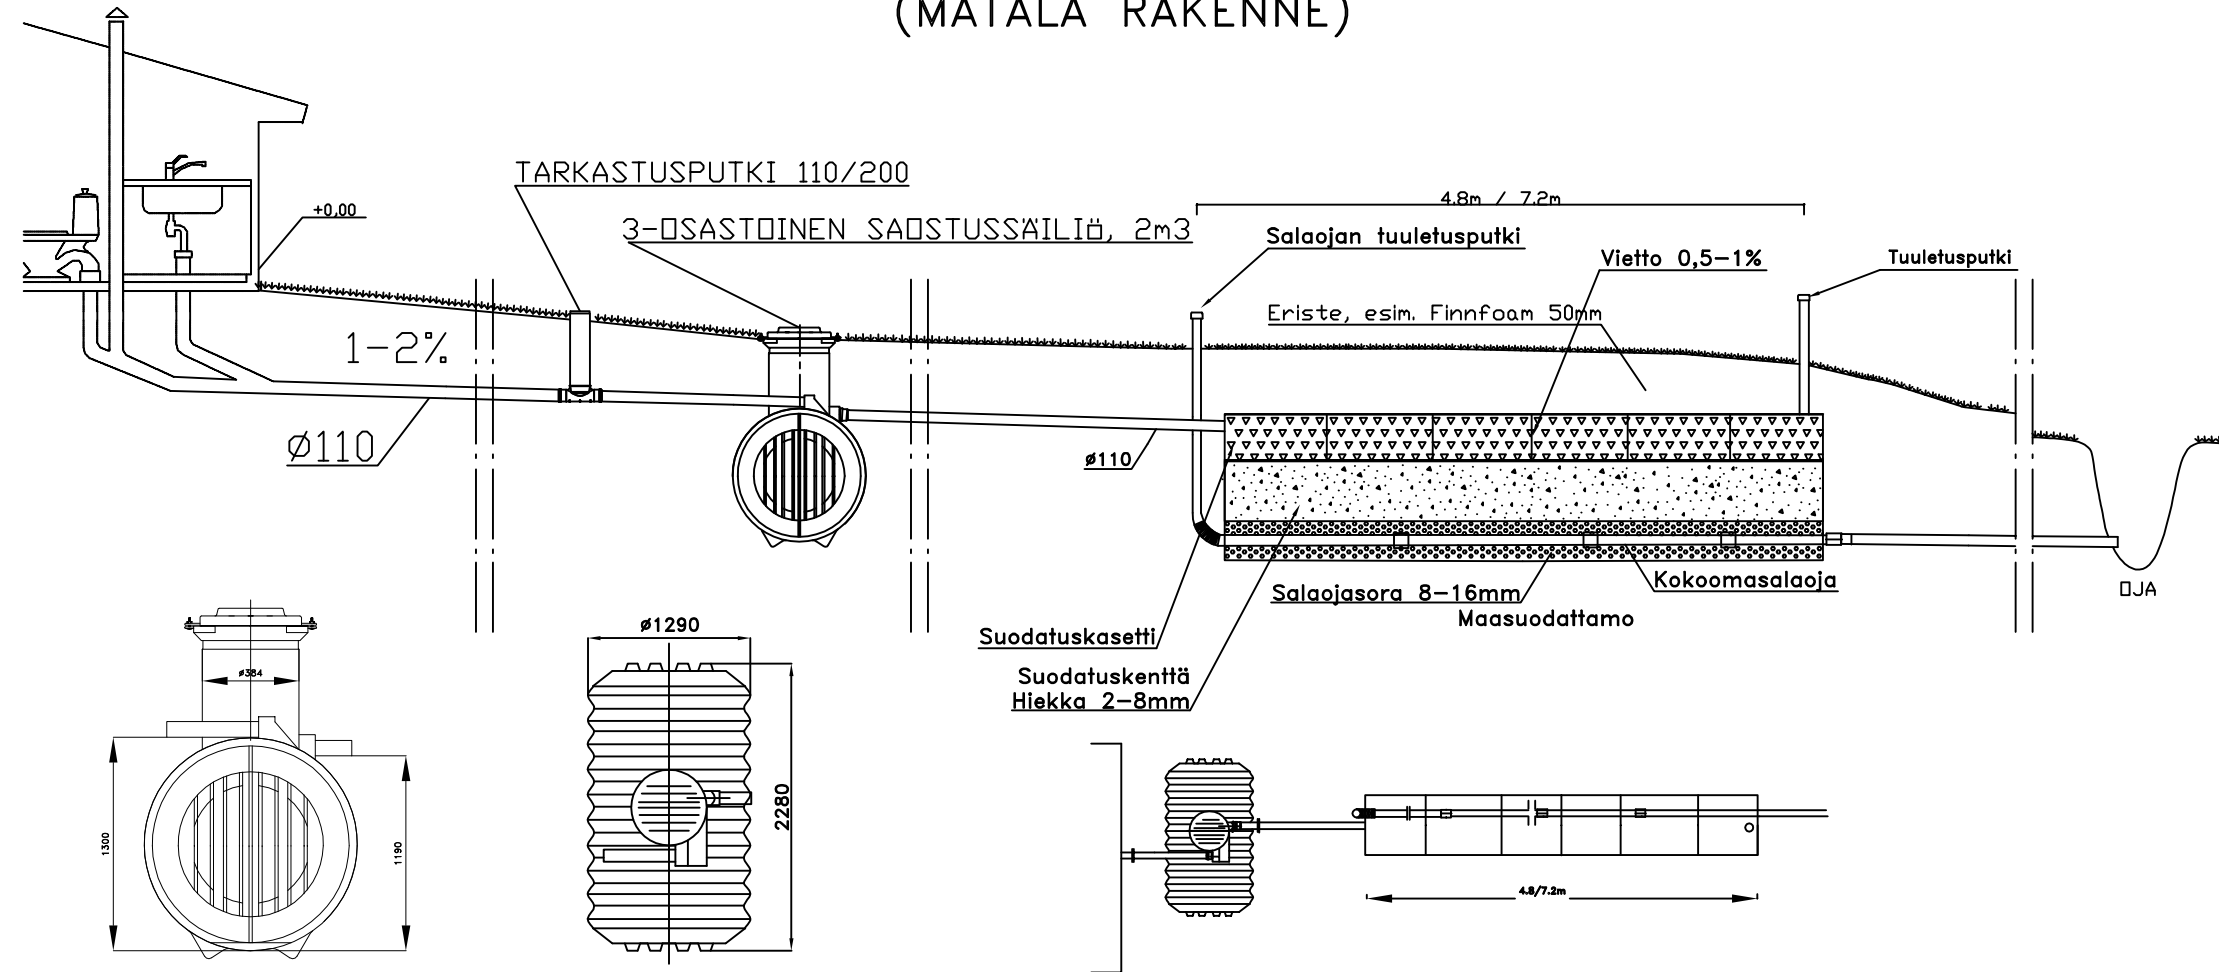

K. OSA/KYLÄ	KORTTELI/TILA	TONTTI/NRO	VIRANOMAISTEN ARKISTOMERKINTÖJÄ VARTEN			
RAKENNUSTOIMENPIDE	PIIRUSTUSLAJI		LVI-PIIRUSTUS		JUOKS. NO	
RAKENNUSKOHTEN NIMI JA OSOITE	PIIRUSTUKSEN SISÄLTÖ		LEIKKAUSPIIRROS		MITTAKAAVAT	
			MAASUODATTAMO KASETEILLA		1:30	
 <b>AVALON NORDIC</b> TYÖPIIRUSTUS			SUUNN.	LVI	TYÖ NO	
			PIIRT.			PIIR. NO
			TARK.			