
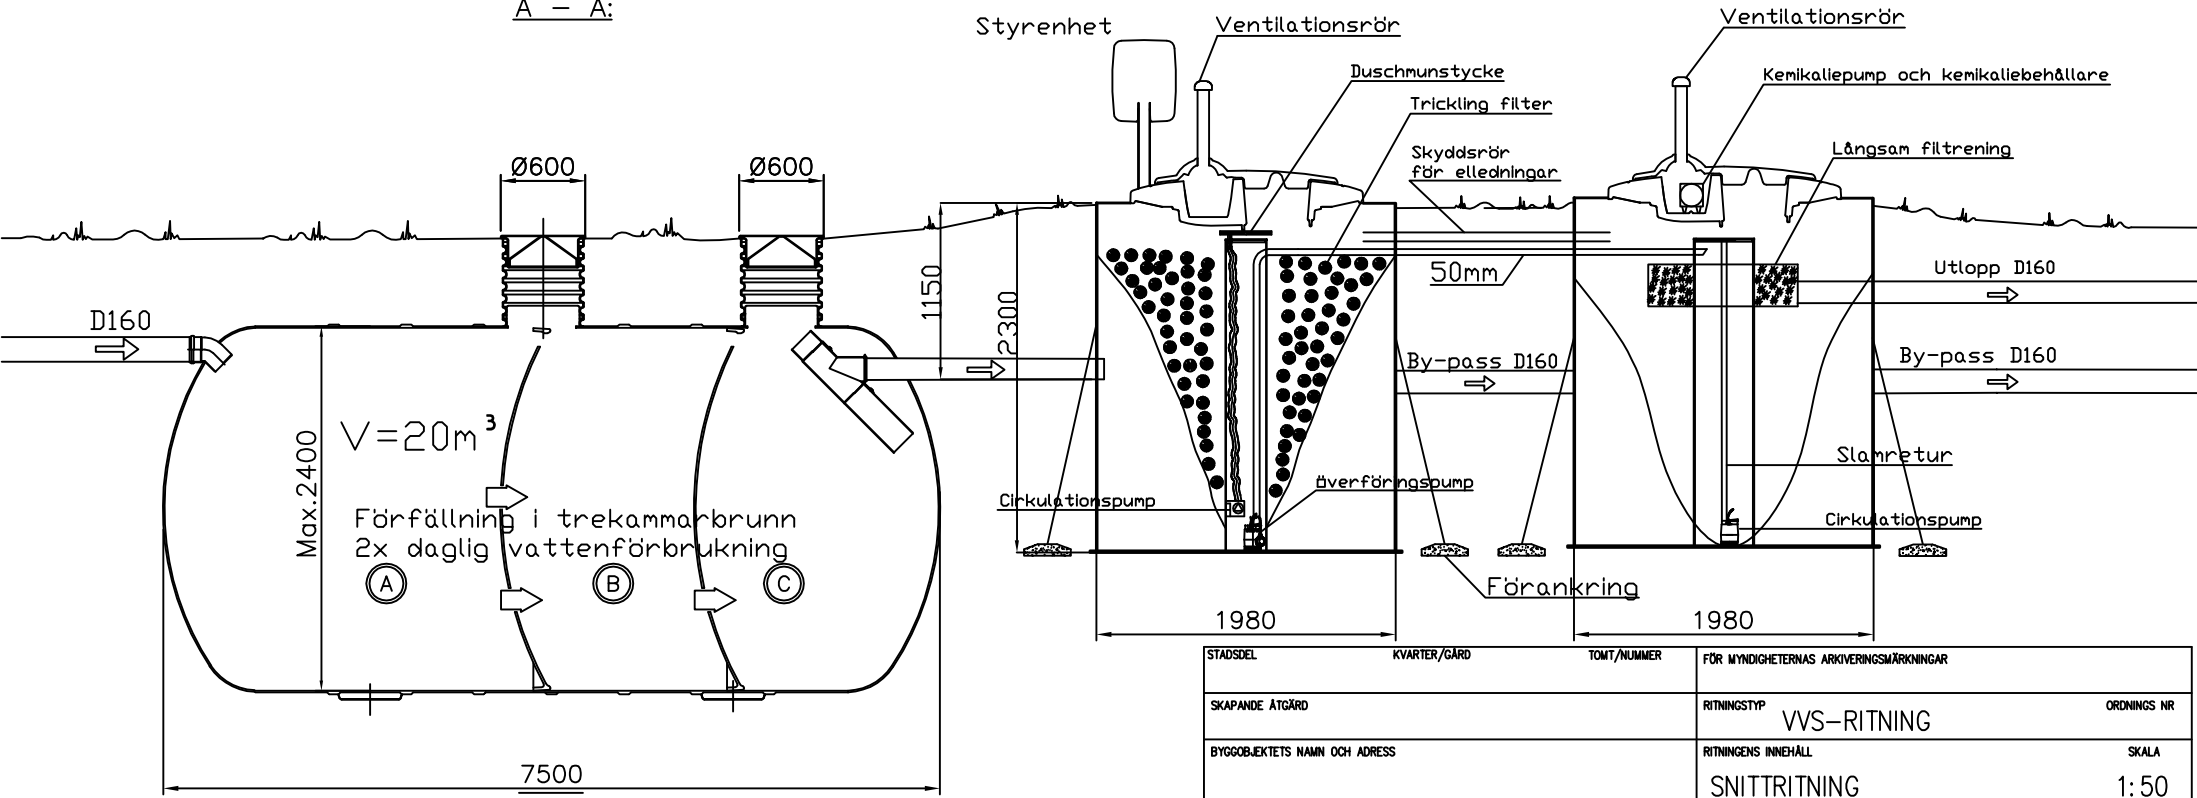


BIOSTONE + CHEMSTONE 100

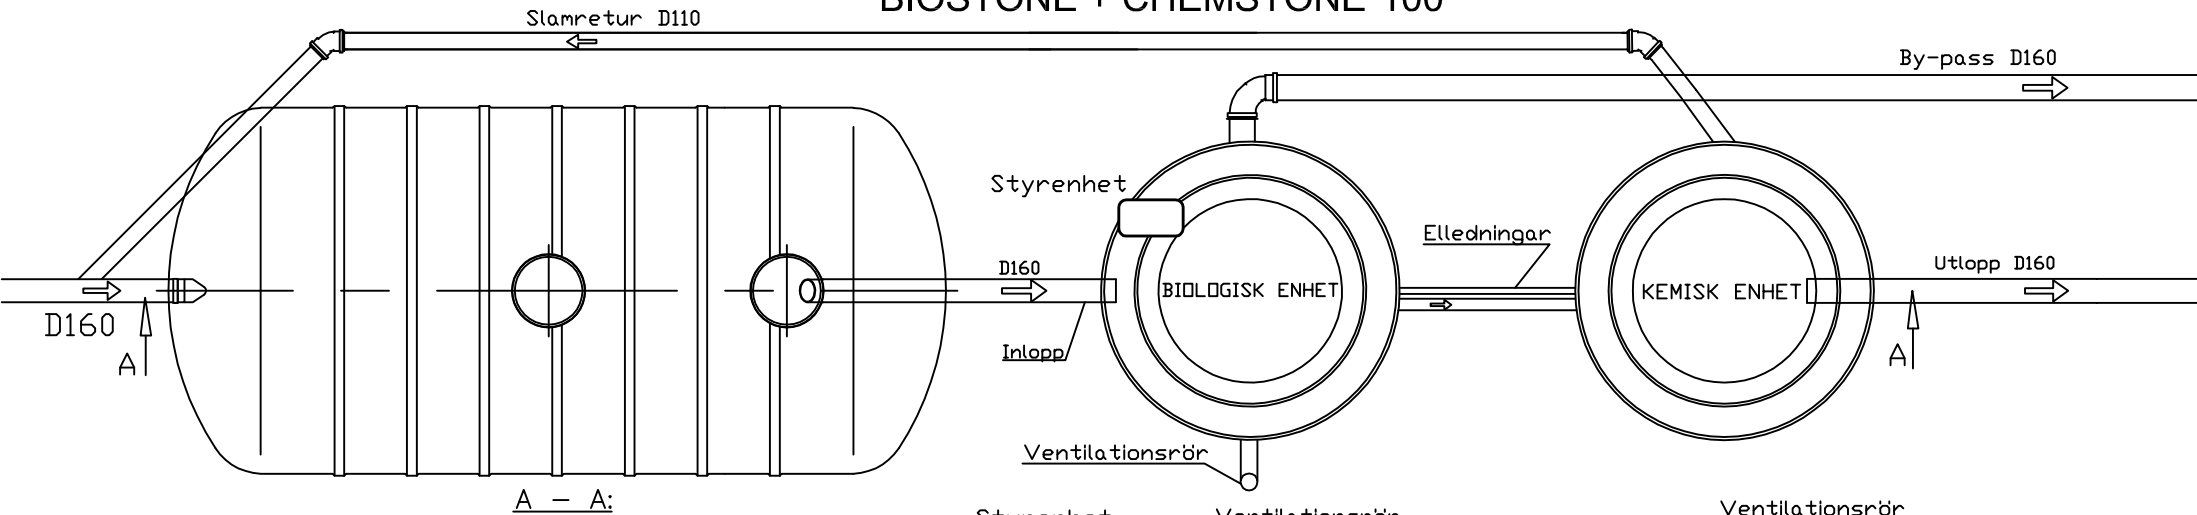

STADSDEL	KVARTER/GÅRD	TOMT/NUMMER	FÖR MYNDIGHETERNAS ARKIVERINGSMÄRKNINGAR					
SKAPANDE ÅTGÄRD	RITNINGSTYP		VVS-RITNING	ORDNING NR				
BYGGOBJEKTETS NAMN OCH ADRESS	RITNINGENS INNEHÅLL		SNITTRITNING	SKALA				
			BIOSTONE + CHEMSTONE 100	1:50				
 AVALON NORDIC		DESIGNER	<table border="1"> <tr> <td>VVS</td> <td>ARBETS NR</td> <td>RITNINGENS NR</td> <td>ÄNDRING</td> </tr> </table>		VVS	ARBETS NR	RITNINGENS NR	ÄNDRING
		VVS			ARBETS NR	RITNINGENS NR	ÄNDRING	
LÅDA								
INSPEKTÖR								
ARBETS-RITNING								