

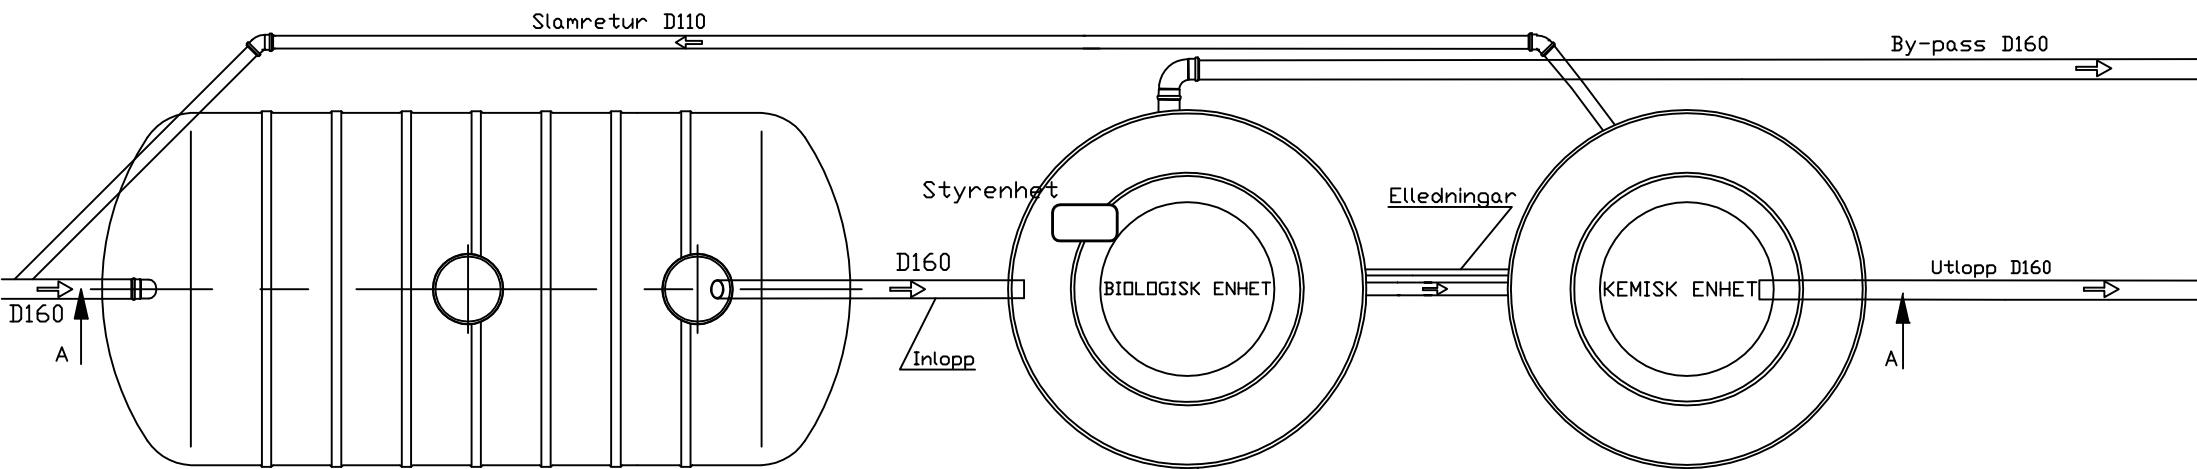


# BIOSTONE + CHEMSTONE 200

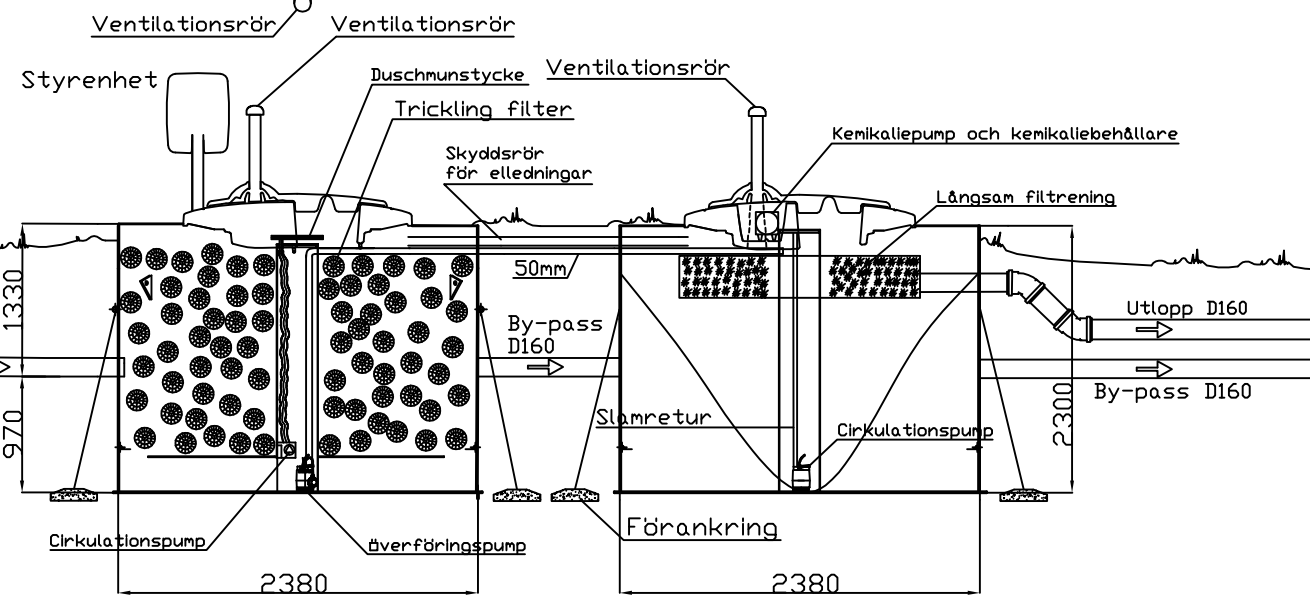

A - A:

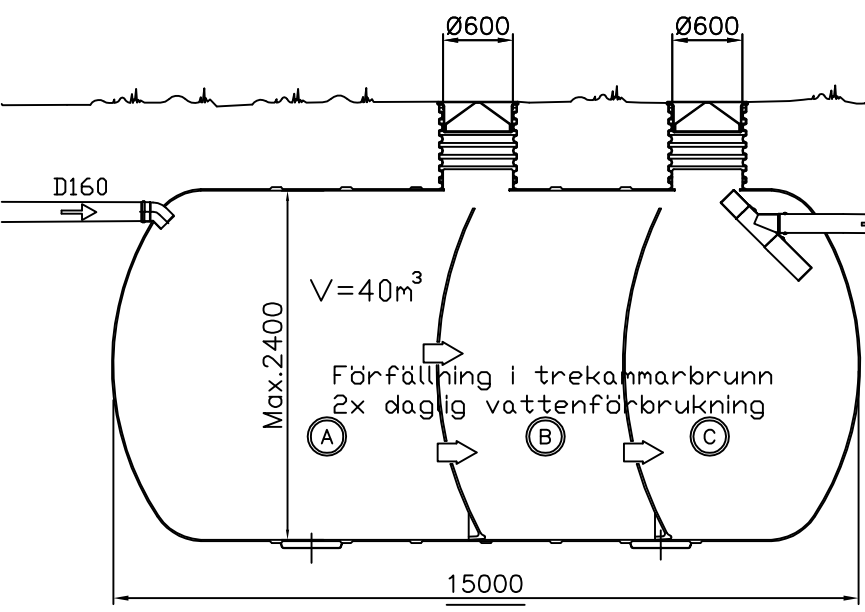

STADSDEL	KVARTER/GÅRD	TOMT/NUMMER	FÖR MYNDIGHETERNAS ARKIVERINGSMÄRKNINGAR	
SKAPANDE ÅTGÄRD	RITNINGSTYP		VVS-RITNING	ORDNING NR
BYGGÖBJEKTETS NAMN OCH ADRESS	RITNINGENS INNEHÅLL		SNITTRITNING	SKALA
			BIOSTONE + CHEMSTONE 200	1:50
 <b>AVALON NORDIC</b>			DESIGNER	
			LÅDA	
ARBETS-RITNING			INSPEKTÖR	
VVS	ARBETS NR	RITNINGENS NR	ÄNDRING	