
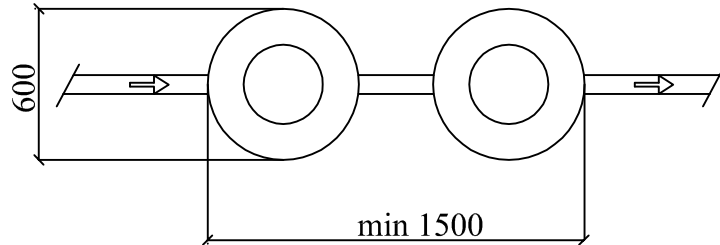



IISI MÖKKIKAIVO Harmaavesisuodatin

LVI nro. 2 x 3626007

- Nimelliskapasiteetti 200 l / vrk
- Kohteen tyypillinen käyttötarkoitus:
Saunamökin pesuvedet
- Saunaan ja tiskaukseen kannetut vedet

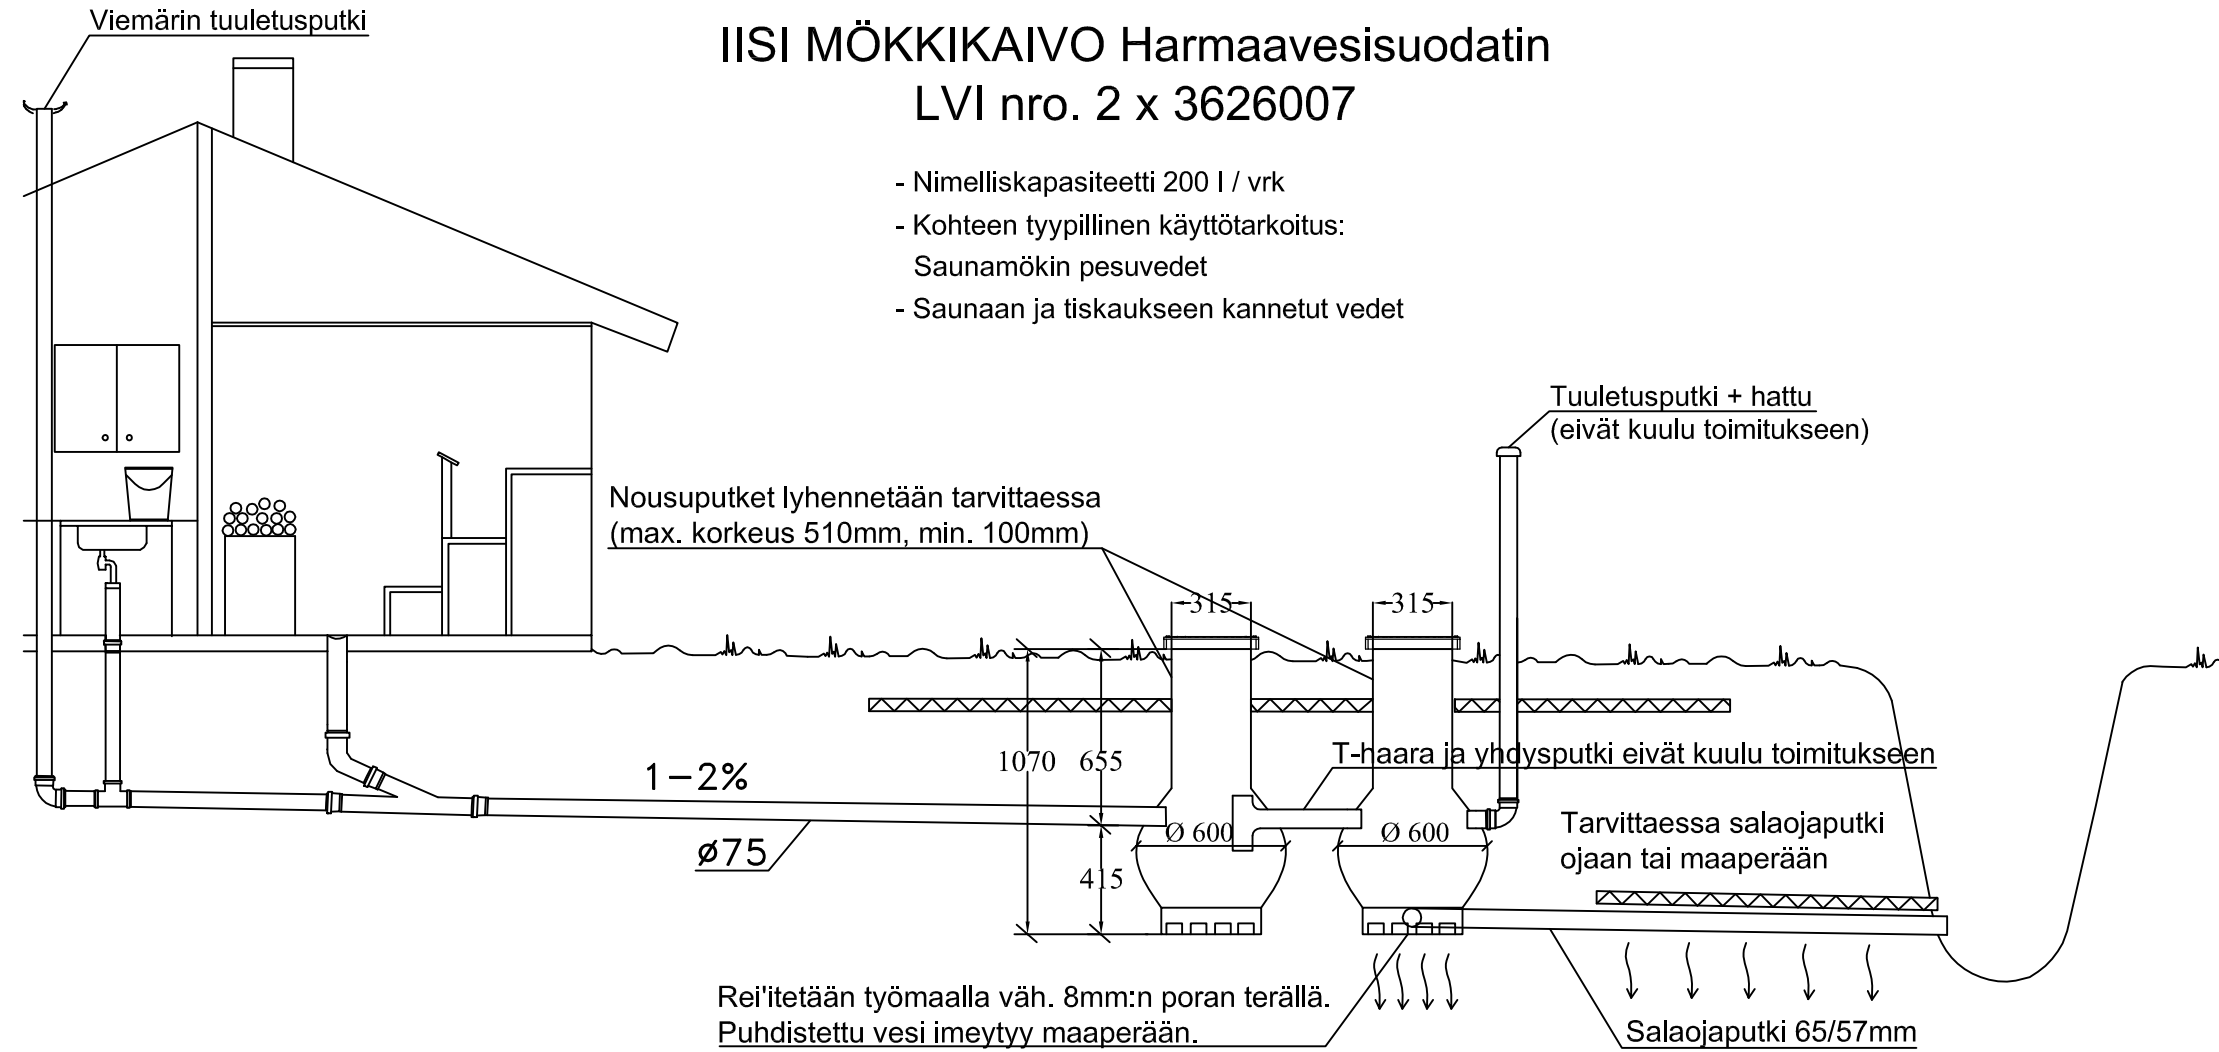

K. OSA/KYLÄ	KORTTELI/TILA	TONTTI/NRO	VIRANOMAISTEN ARKISTOMERKINTÖJÄ VARTEN			
RAKENNUSOIMENPIDE			PIIRUSTUSLAIJI		JUOKS. NO	
			LVI-PIIRUSTUS			
RAKENNUSKOHTEN NIMI JA OSOITE			PIIRUSTUKSEN SISÄLTÖ		MITTAKAAVAT	
			LEIKKAUSPIIRUSTUS		1:30	
			IISI MÖKKIKAIVO HARMAAVESISUODATIN			
 AVALON NORDIC			SUUNN.			
			PIIRT.			
			TARK.			
TYÖPIIRUSTUS			LVI	TYÖ NO	PIIR. NO	MUUTOS