
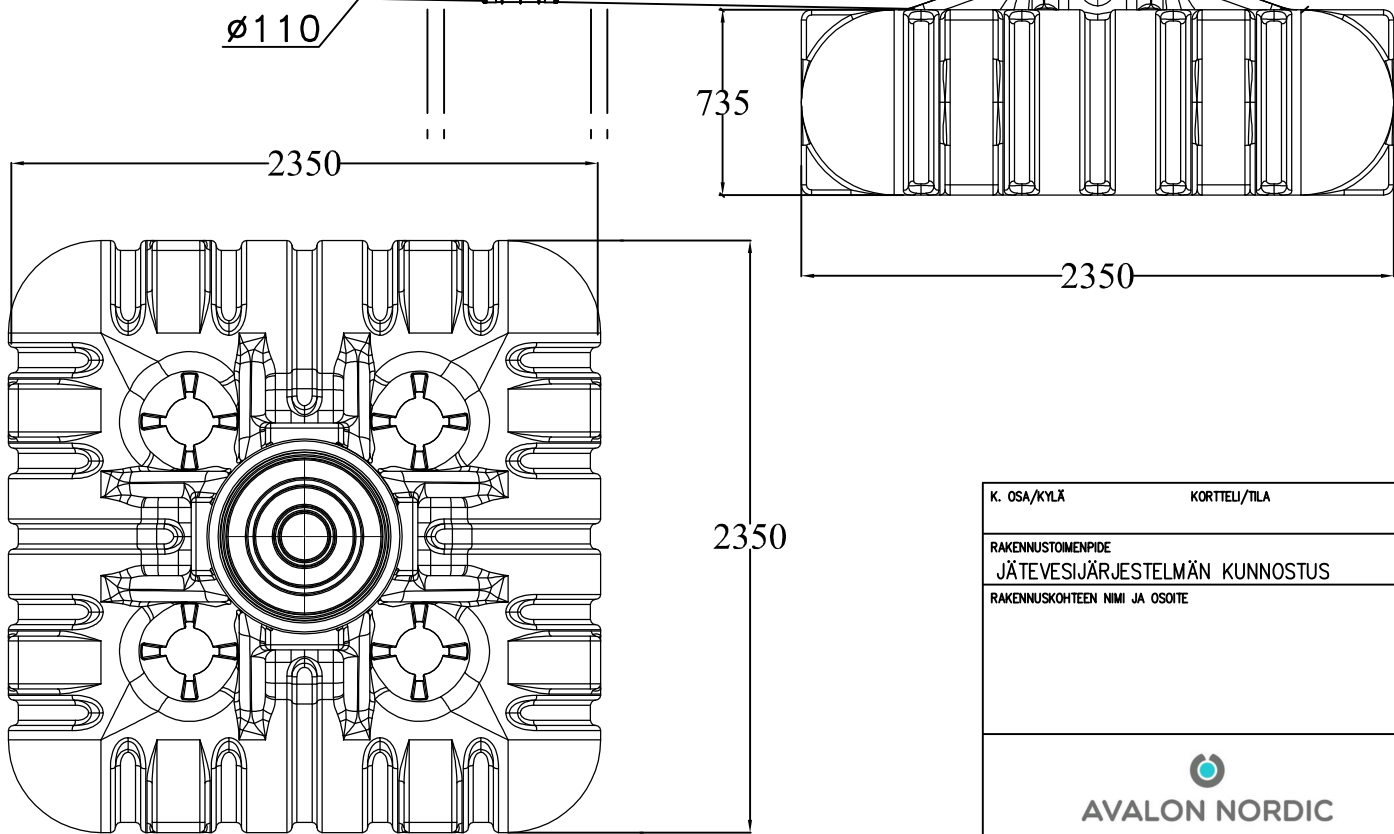


Tuuletusputki Ø110mm

IISI UMPISÄILIÖ 3m³

Huoltoputki 450x800mm, LVI nro: 3626356

	OD 200x800mm LVI nro: 3626354
	OD 450x800mm LVI nro: 3626356

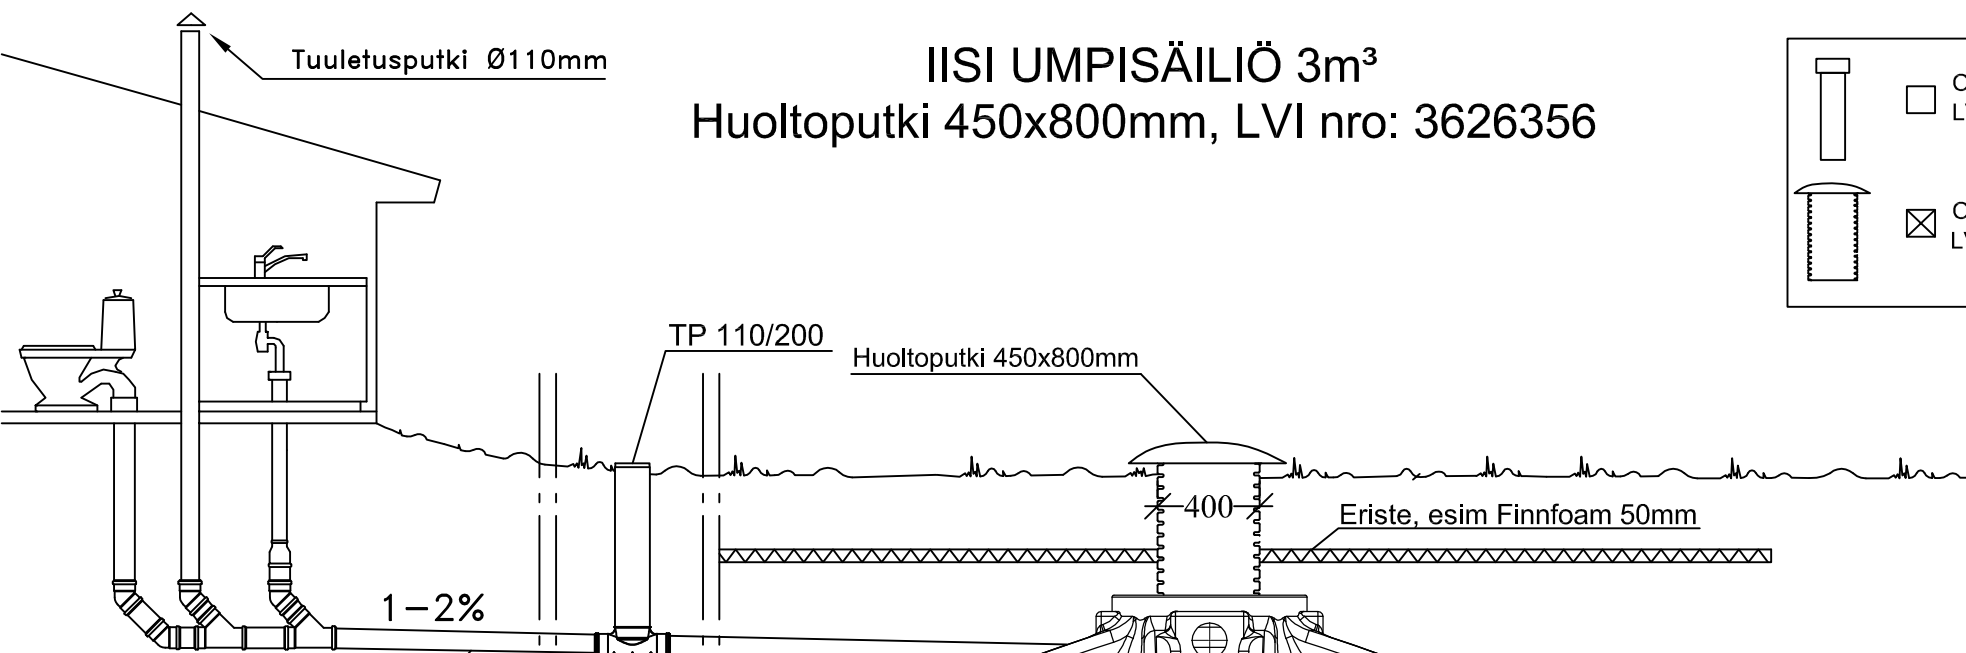

K. OSA/KYLÄ	KORTTELI/TILA	TONITTI/NRO	VIRANOMAISTEN ARKISTOMERKINTÖJÄ VARTEN				
RAKENNUSOIKEUS JÄTEVESIJÄRJESTELMÄN KUNNOSTUS			PIIRUSTUSLAJI	LVI-PIIRUSTUS		JUOKS. NO	
RAKENNUSKOHTeen NIMI JA OSOITE			PIIRUSTUKSEN SISÄLTÖ				
			LEIKKAUSPIIRROS				
			IISI UMPISÄILIÖ 3m ³				
 TYÖPIIRUSTUS			SIUNN.	LVI	TYÖ NO	PIIR. NO	MUUTOS
			PIIRT.				
			TARK.				