
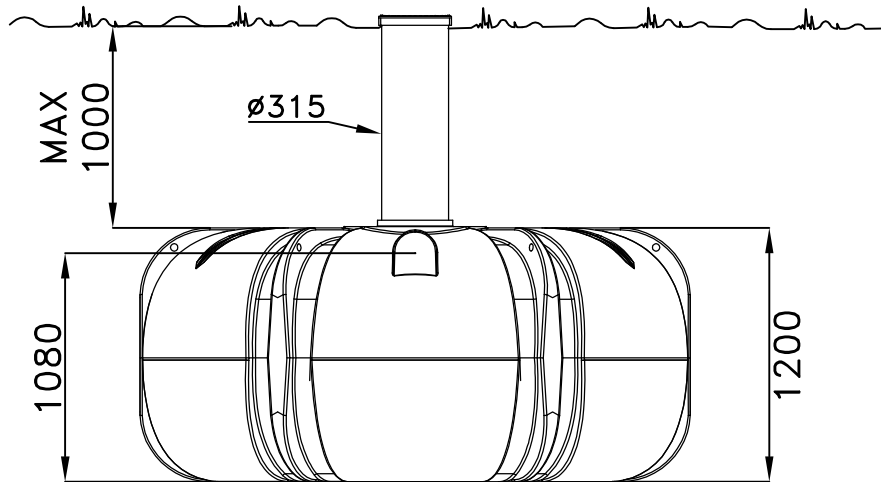
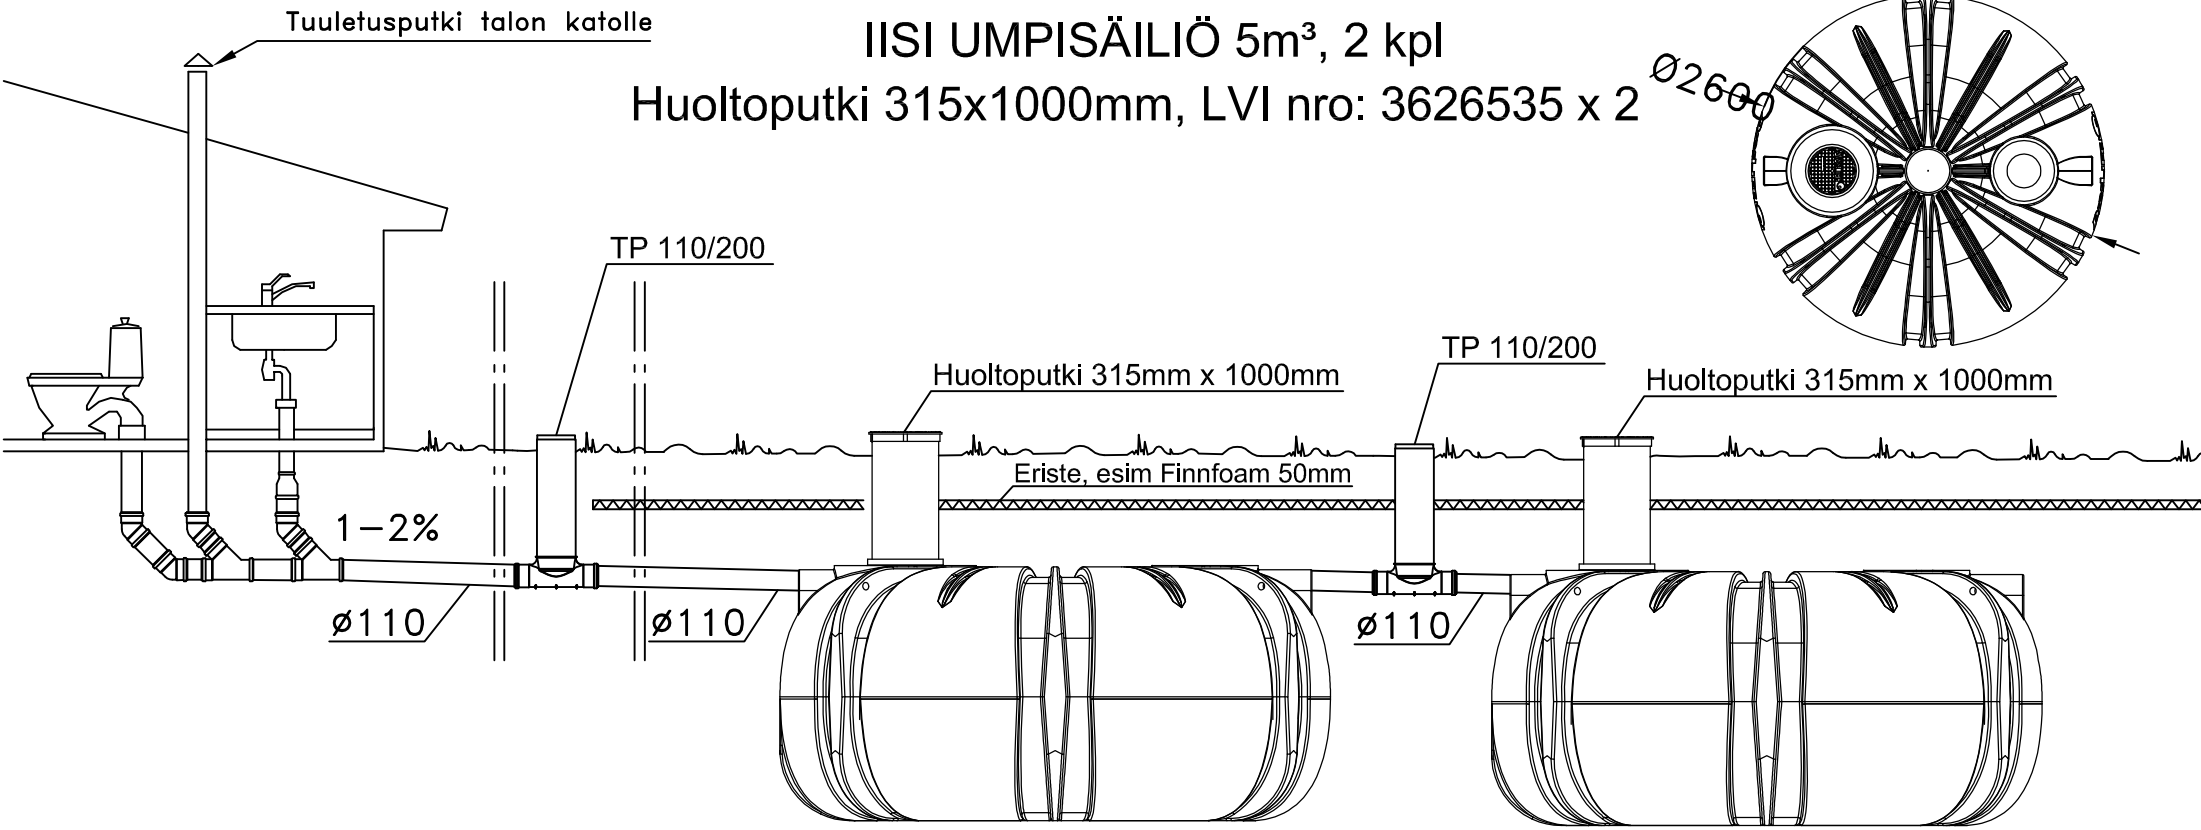



IISI UMPISÄILIÖ 5m³, 2 kpl
 Huoltoputki 315x1000mm, LVI nro: 3626535 x 2

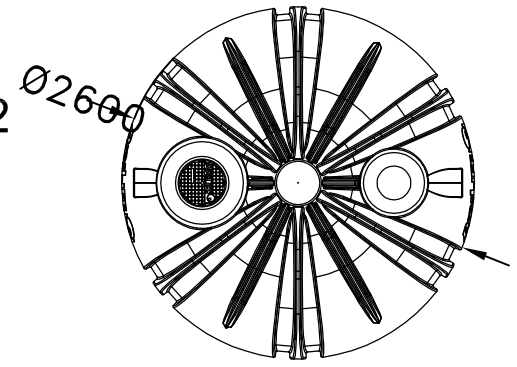

K. OSA/KYLÄ	KORTTELI/TILA	TONTTI/NRO	VIRANOMAISTEN ARKISTOMERKINTÖJÄ VARTEN		
RAKENNUSTOIMENPIDE			PIIRUSTUSLAJI	JUOKS. NO	
			LVI-PIIRUSTUS		
RAKENNUSKOHTIEN NIMI JA OSOITE			PIIRUSTUKSEN SISÄLTÖ	MITTAKAAVAT	
			LEIKKAUSPIIRROS	1:30	
			IISI UMPISÄILIÖ 10m ³		
 AVALON NORDIC TYÖPIIRUSTUS			SUUNN.		
			PIIRT.		
			TARK.		
			LVI	TYÖ NO	PIIR. NO
					MUUTOS