
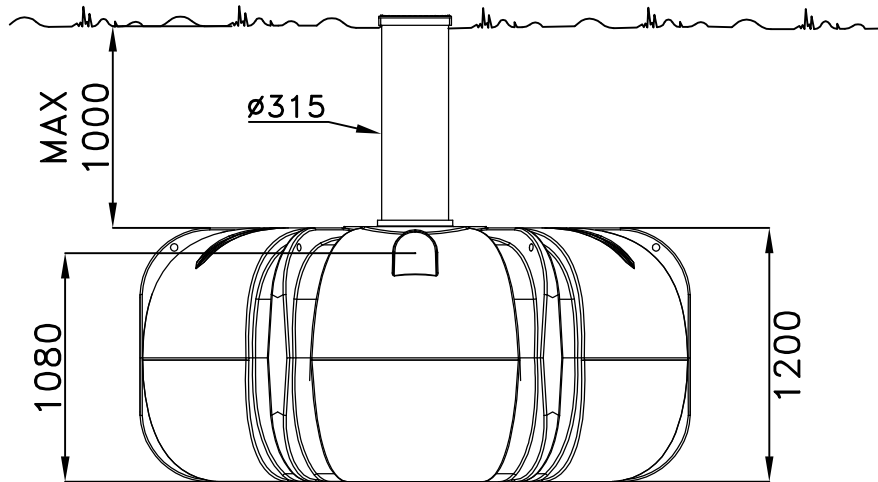



IISI UMPISÄILIÖ 5m³

Huoltoputki 315x1000mm, LVI nro. 3626353

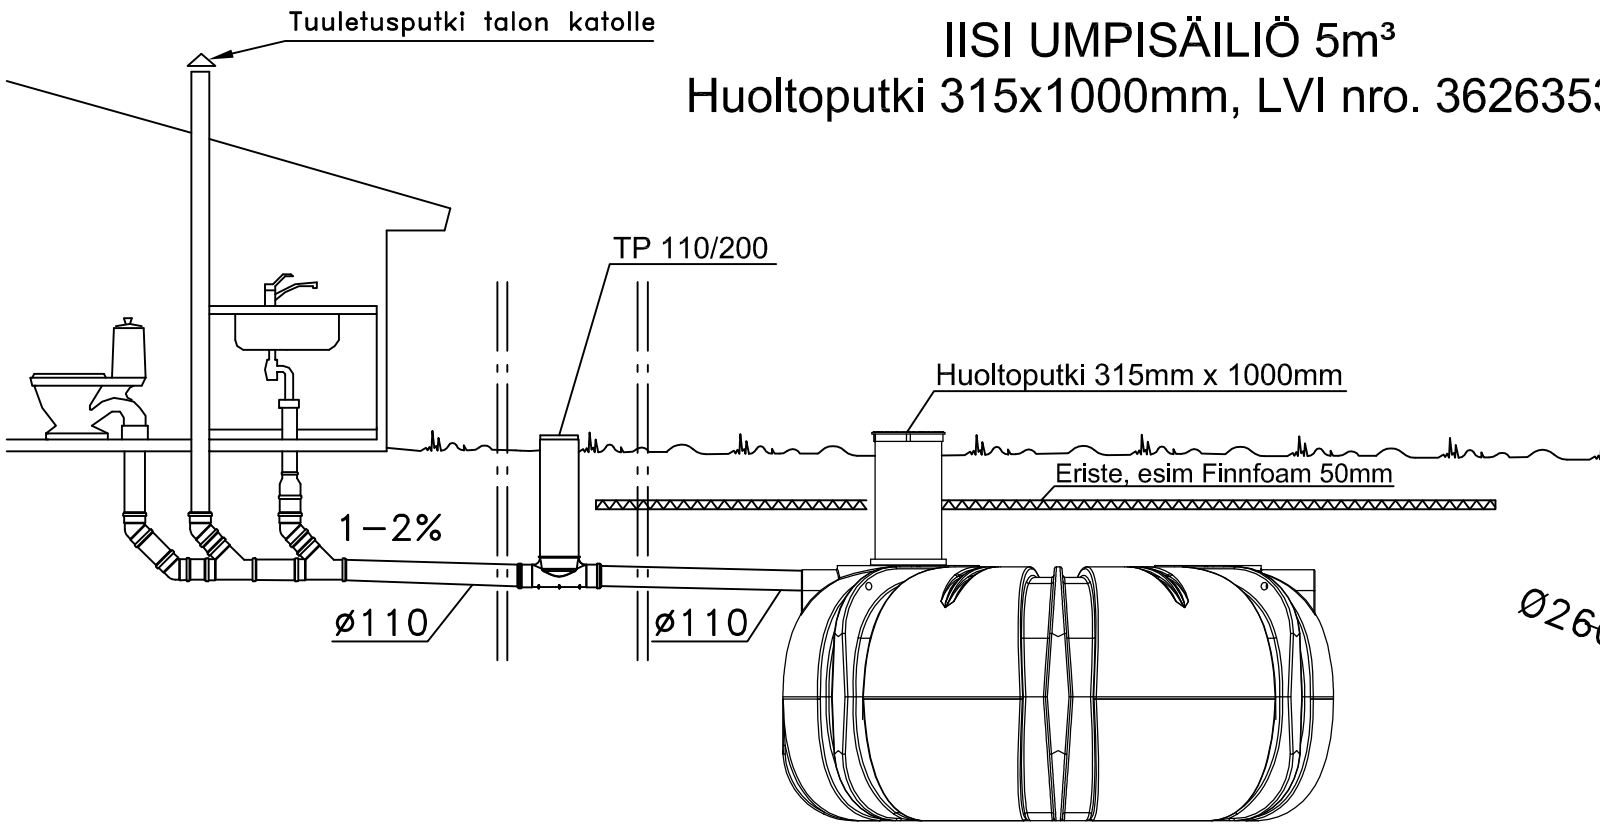

K. OSA/KYLÄ	KORTTELI/TILA	TONTTI/NRO	VIRANOMAISTEN ARKISTOMERKINTÖJÄ VARTEN			
RAKENNUSTOIMENPIDE			PIIRUSTUSLAJI LVI-PIIRUSTUS		JUOKS. NO	
RAKENNUSKOHTeen NIMI JA OSOITE			PIIRUSTUKSEN SISÄLTÖ LEIKKAUSPIIRROS IISI UMPISÄILIÖ 5m ³		MITTAKAAVAT 1:30	
 AVALON NORDIC TYÖPIIRUSTUS			SUUNN.	TYÖ NO	PIIR. NO	MUUTOS
			PIIRT.			
			TARK.			
			LVI			