
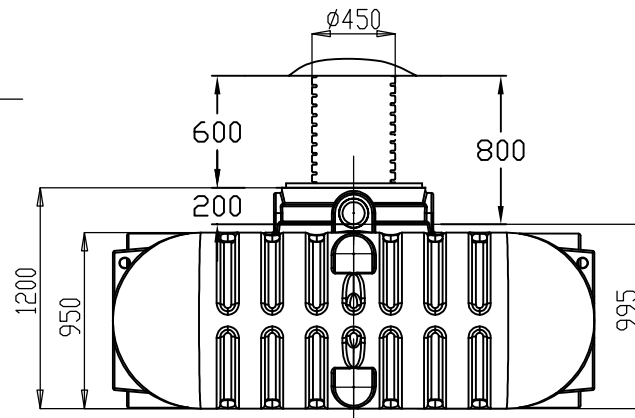
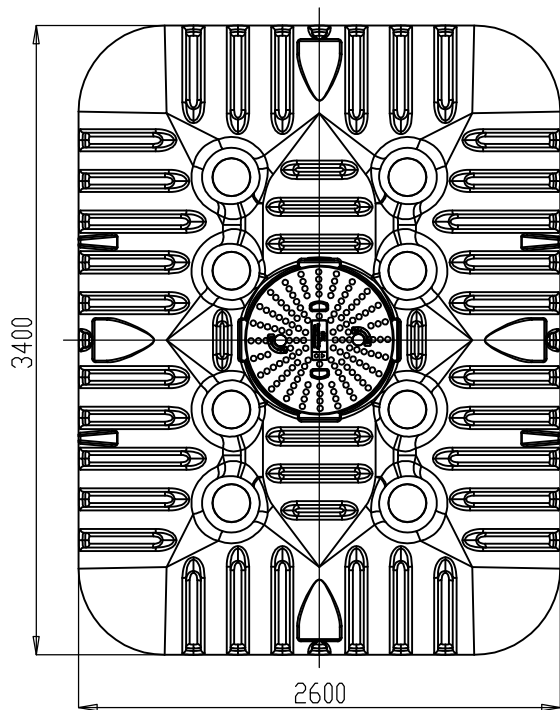
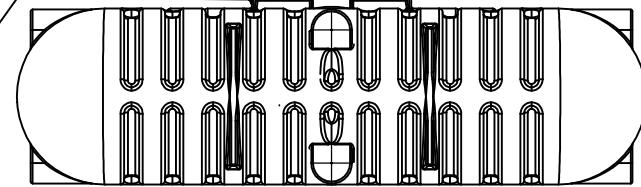


GREEN ROCK IISI UMPISÄILIÖ 6,1m³

Huoltoputki 450x800mm, LVI nro. 3626370

	OD 450x800mm LVI nro: 3626370
	OD 800x400mm LVI nro: 3626371
	OD 800x550mm LVI nro: 3626372
	OD 800x(580-850mm) LVI nro: 3626373

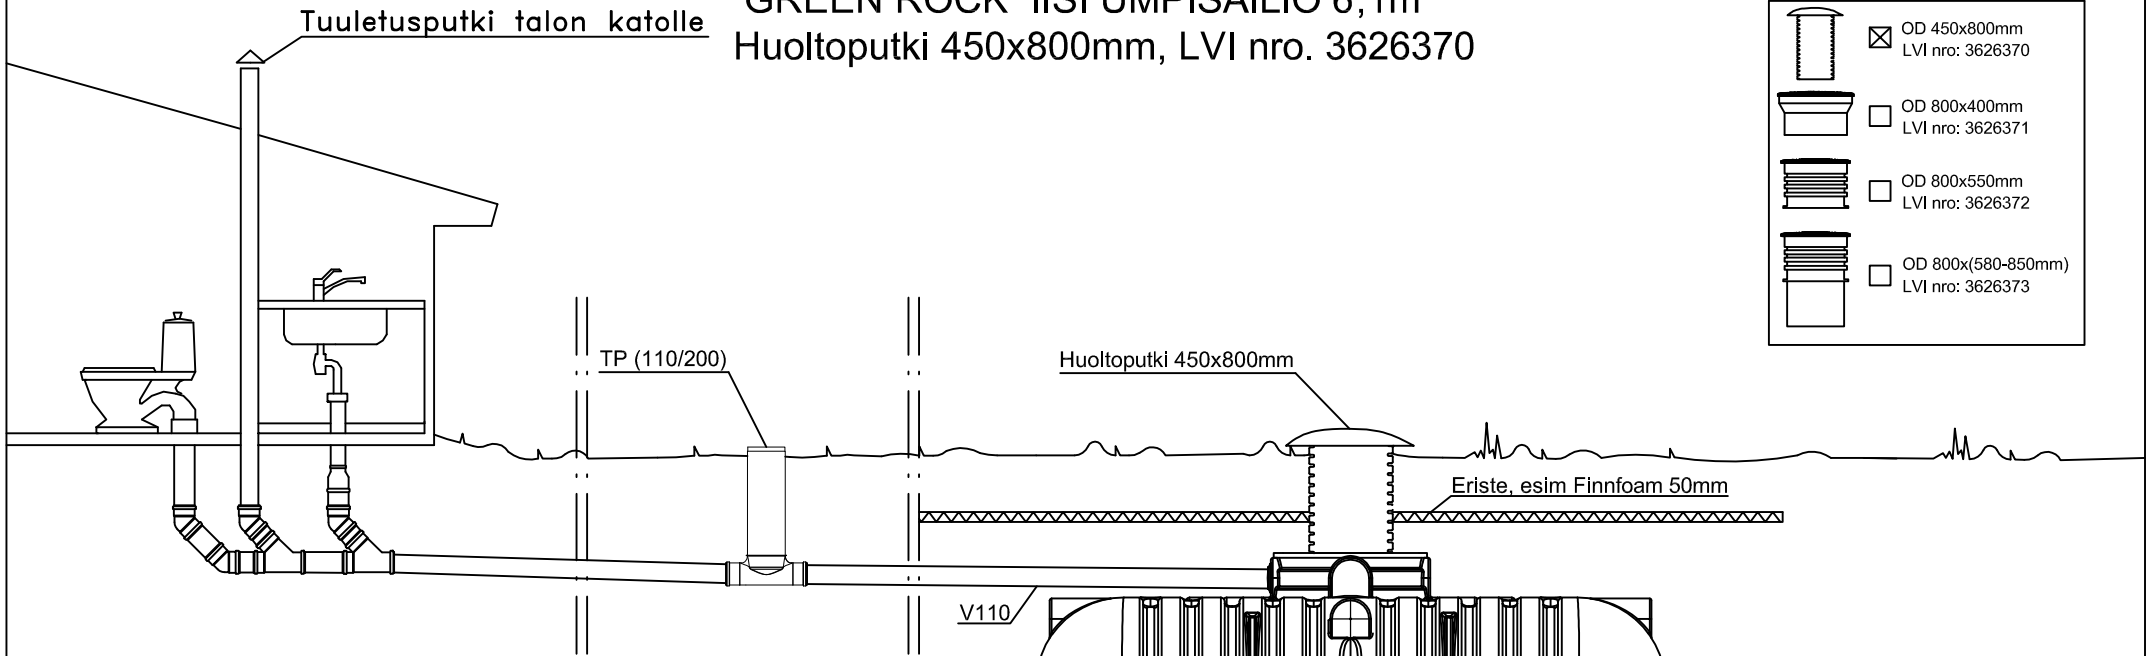

K. OSA/KYLÄ	KORTTELI/TILA	TONTTI/NRO	VRANOMAISTEN ARKISTOMERKINTÖJÄ VARTEN			
RAKENUSTOMENPIDE JÄTEVESIJÄRJESTELMÄN KUNNOSTUS			PIIRUSTUSLAI	LVI-PIIRUSTUS		
RAKENUSKOHTEEEN NIMI JA OSOITE			PIIRUSTUKSEN SISÄLTÖ	LEIKKAUSPIirros		
			IISI UMPISÄILIÖ 6,1m ³			
 AVALON NORDIC			SUUNN.	TYÖ NO	PIIR. NO	MUUTOS
			PIIRT.			
			TARK.			
TYÖPIIRUSTUS			LVI			