

36263565 UMPISÄILIÖ IISI 5000 L OD450 ERIKOISMATALA

Tuuletusputki talon katolle

TP (110/200)

Huoltoputki 450x800mm + kansi

Tarvikkeet:

TP 110/200, h=2m, nurmialue
3626393

Langaton täyttymishälytin
3626335

Ankkurointipakkaus
36263925

Huoltoputkivaihtoehdot:

OD 450x800mm
36263565
h= 1010mm *)

OD 800x550mm
36263675
h= 760mm *)

OD 800x(290-1150mm)
362636750
h= 1360mm *)

*) h-mitta on ilmoitettu viemärin
vesijuoksusta huoltoputken päähän

Eriste, esim Finnfoam 50mm

Ø450

Huoltoputki lyhennettävissä
työmaalla haluttuun mittaan

Tuloviemärin vesijuoksusta
huoltoputken päähän 1010mm

800
1010

955

Umpisäiliön pohjasta
tuloviemärin vesijuoksuun 955mm

Maatäyttö umpisäiliön päälle max. 1 metri
Tarvittaessa salaojitus kaivannon pohjalle

1165
1110


2600

950

765

2350

440

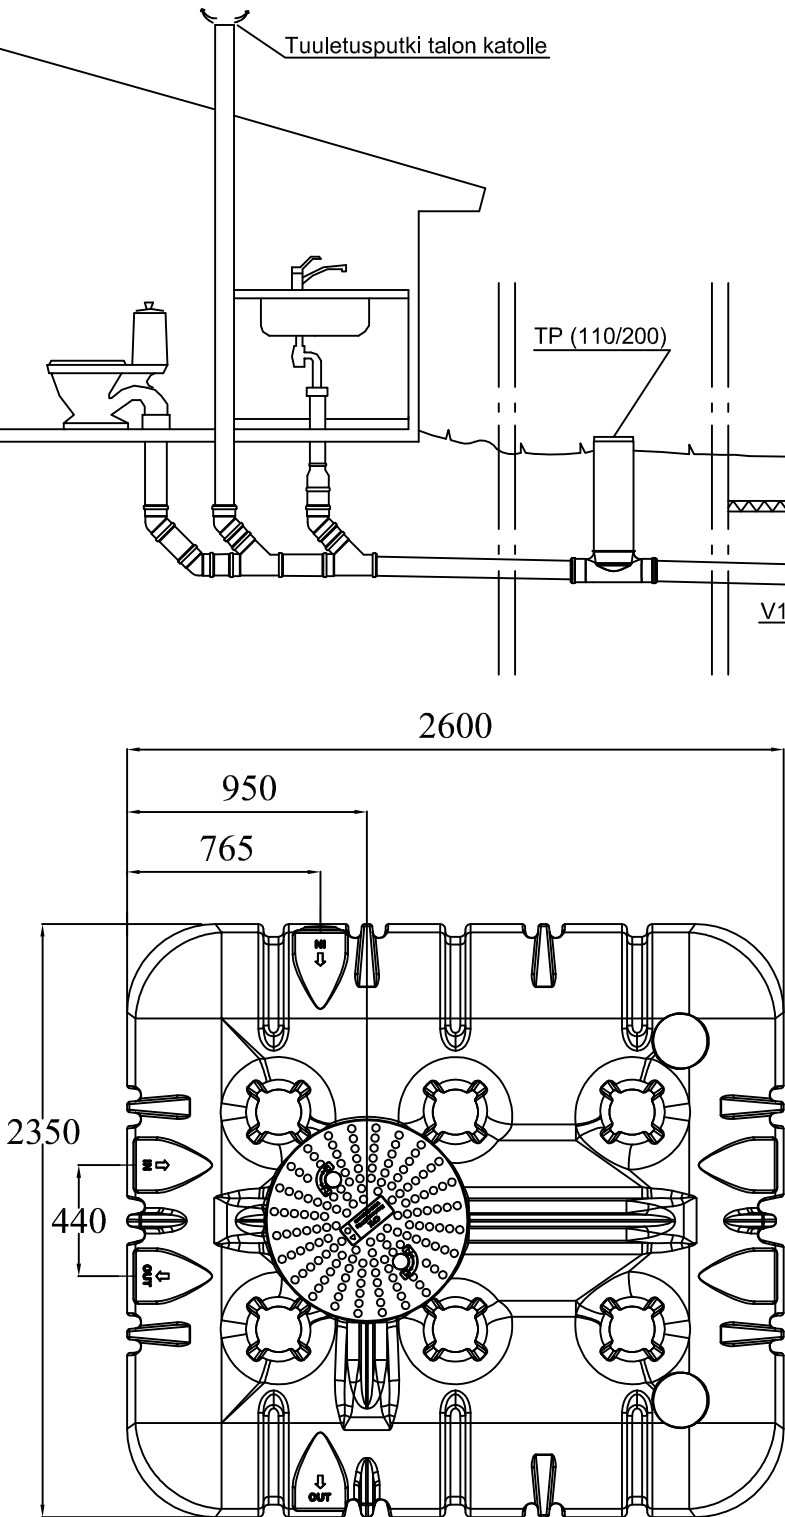

K. OSA/KYLÄ	KORTTELI/TILA	TONTTI/NRO	VIRANOMAISTEN ARKISTOMERKINTÖJÄ VARTEN		
RAKENNUSOMENPIDE			PIIRUSTUSLAJI		JUOKS. NO
			LVI-PIIRUSTUS		
RAKENNUSKOHTEN NIMI JA OSOITE			PIIRUSTUKSEN SISÄLTÖ		
			LEIKKAUSPIIRROS		
			UMPISÄILIÖ IISI 5000L ERIKOISMATALA		
 AVALON NORDIC TYÖPIIRUSTUS			SUUNN.		
			PIIRT.		
			TARK.		
LVI	TYÖ NO	PIIR. NO	MUUTOS		