



3626423 Panospuhdistamo Avalon 10

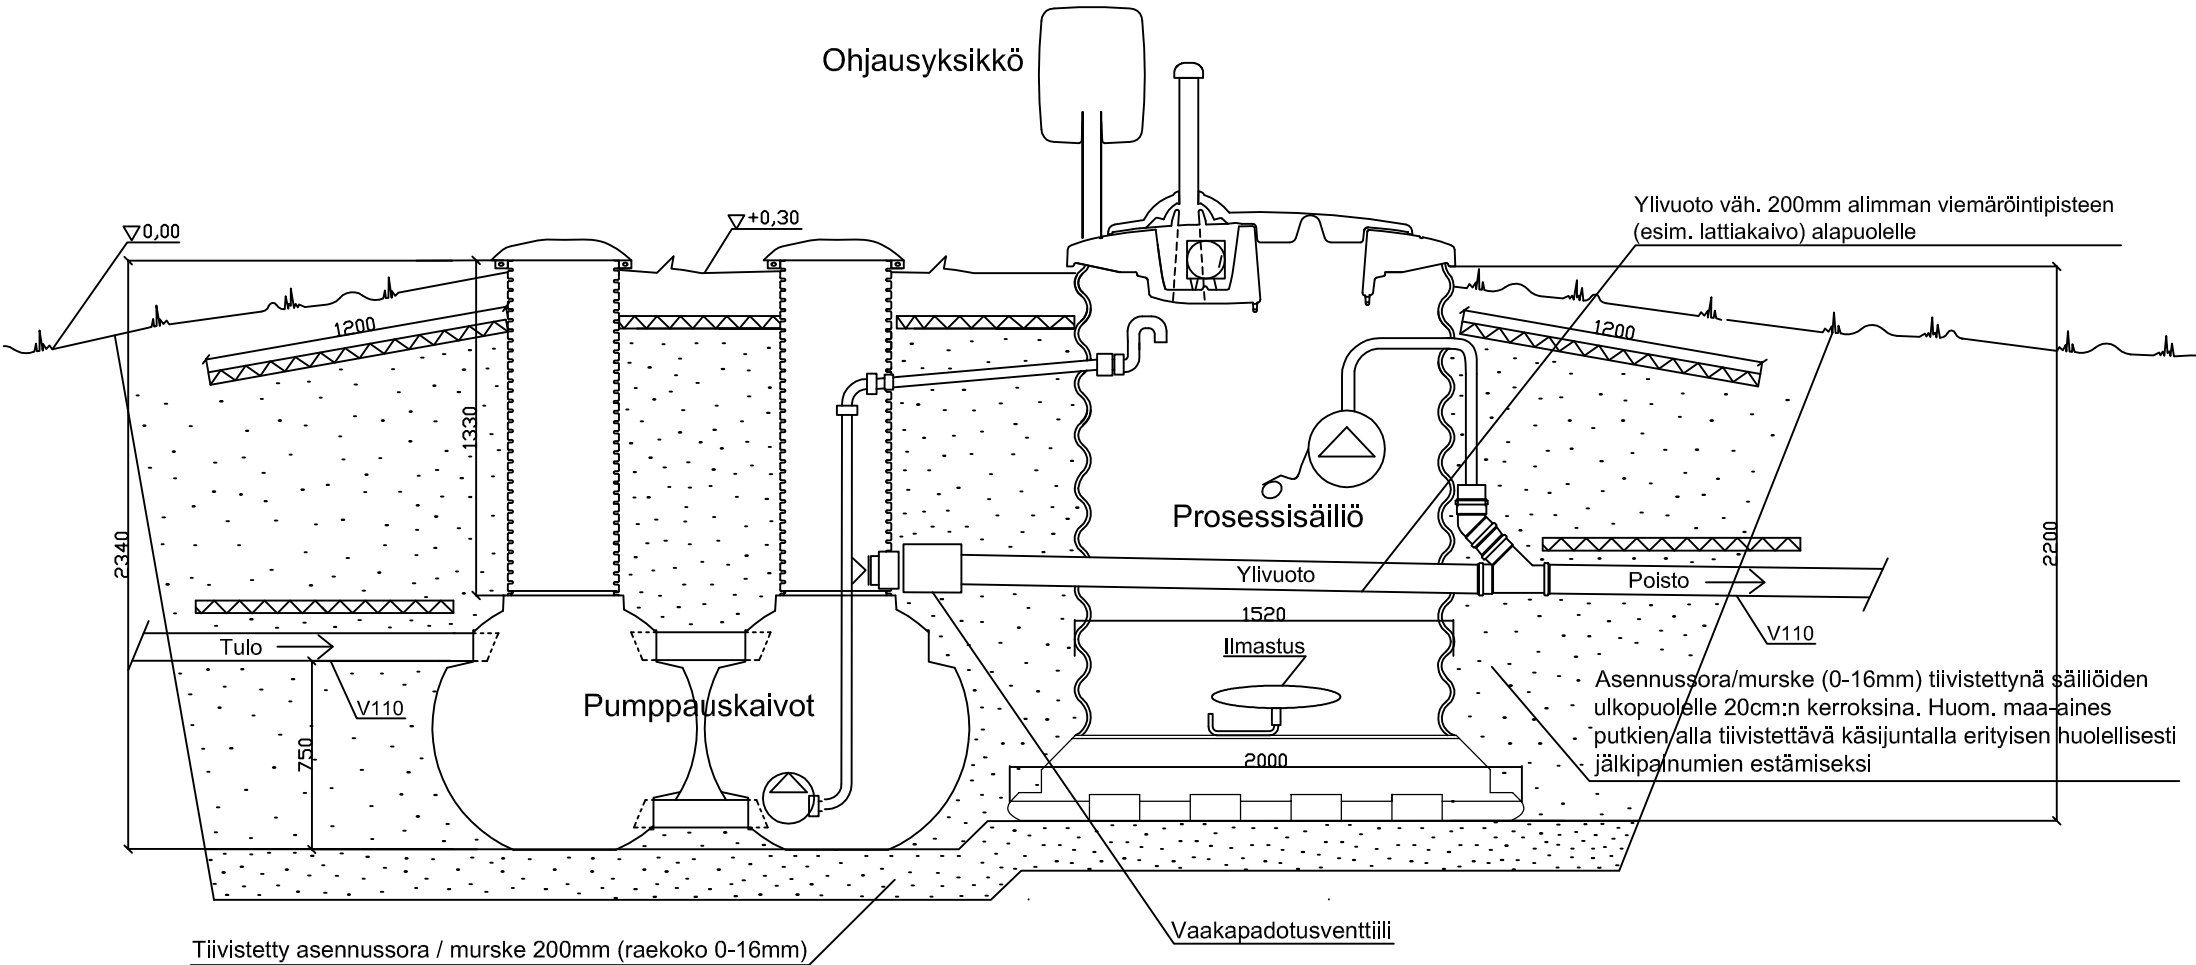

Pumppauskaivojen yhteistilavuus 0,8m³

Prosessisäiliön tilavuus 3,6m³

Savimaaperä: katso tarkemmat ohjeet asennusoppaasta

K. OSA/KYLÄ	KORTTELI/TILA	TONTTI/NRO	VIRANOMAISTEN ARKISTOMERKINTÖJÄ VARTEN		
RAKENNUSTOIMENPIDE			PIIRUSTUSLAJI	JUOKS. NO	
			LVI-PIIRUSTUS		
RAKENNUSKOHTIEN NIMI JA OSOITE			PIIRUSTUKSEN SISÄLTÖ	MITTAKAAVAT	
			LEIKKAUSPIIRROS	1:30	
			PANOSPUHDISTAMO AVALON 10		
 AVALON NORDIC		SUUNN.			
		PIIRT.			
		TARK.			
TYÖPIIRUSTUS		LVI	TYÖ NO	PIIR. NO	MUUTOS