


3626425 Panospuhdistamo Avalon 25

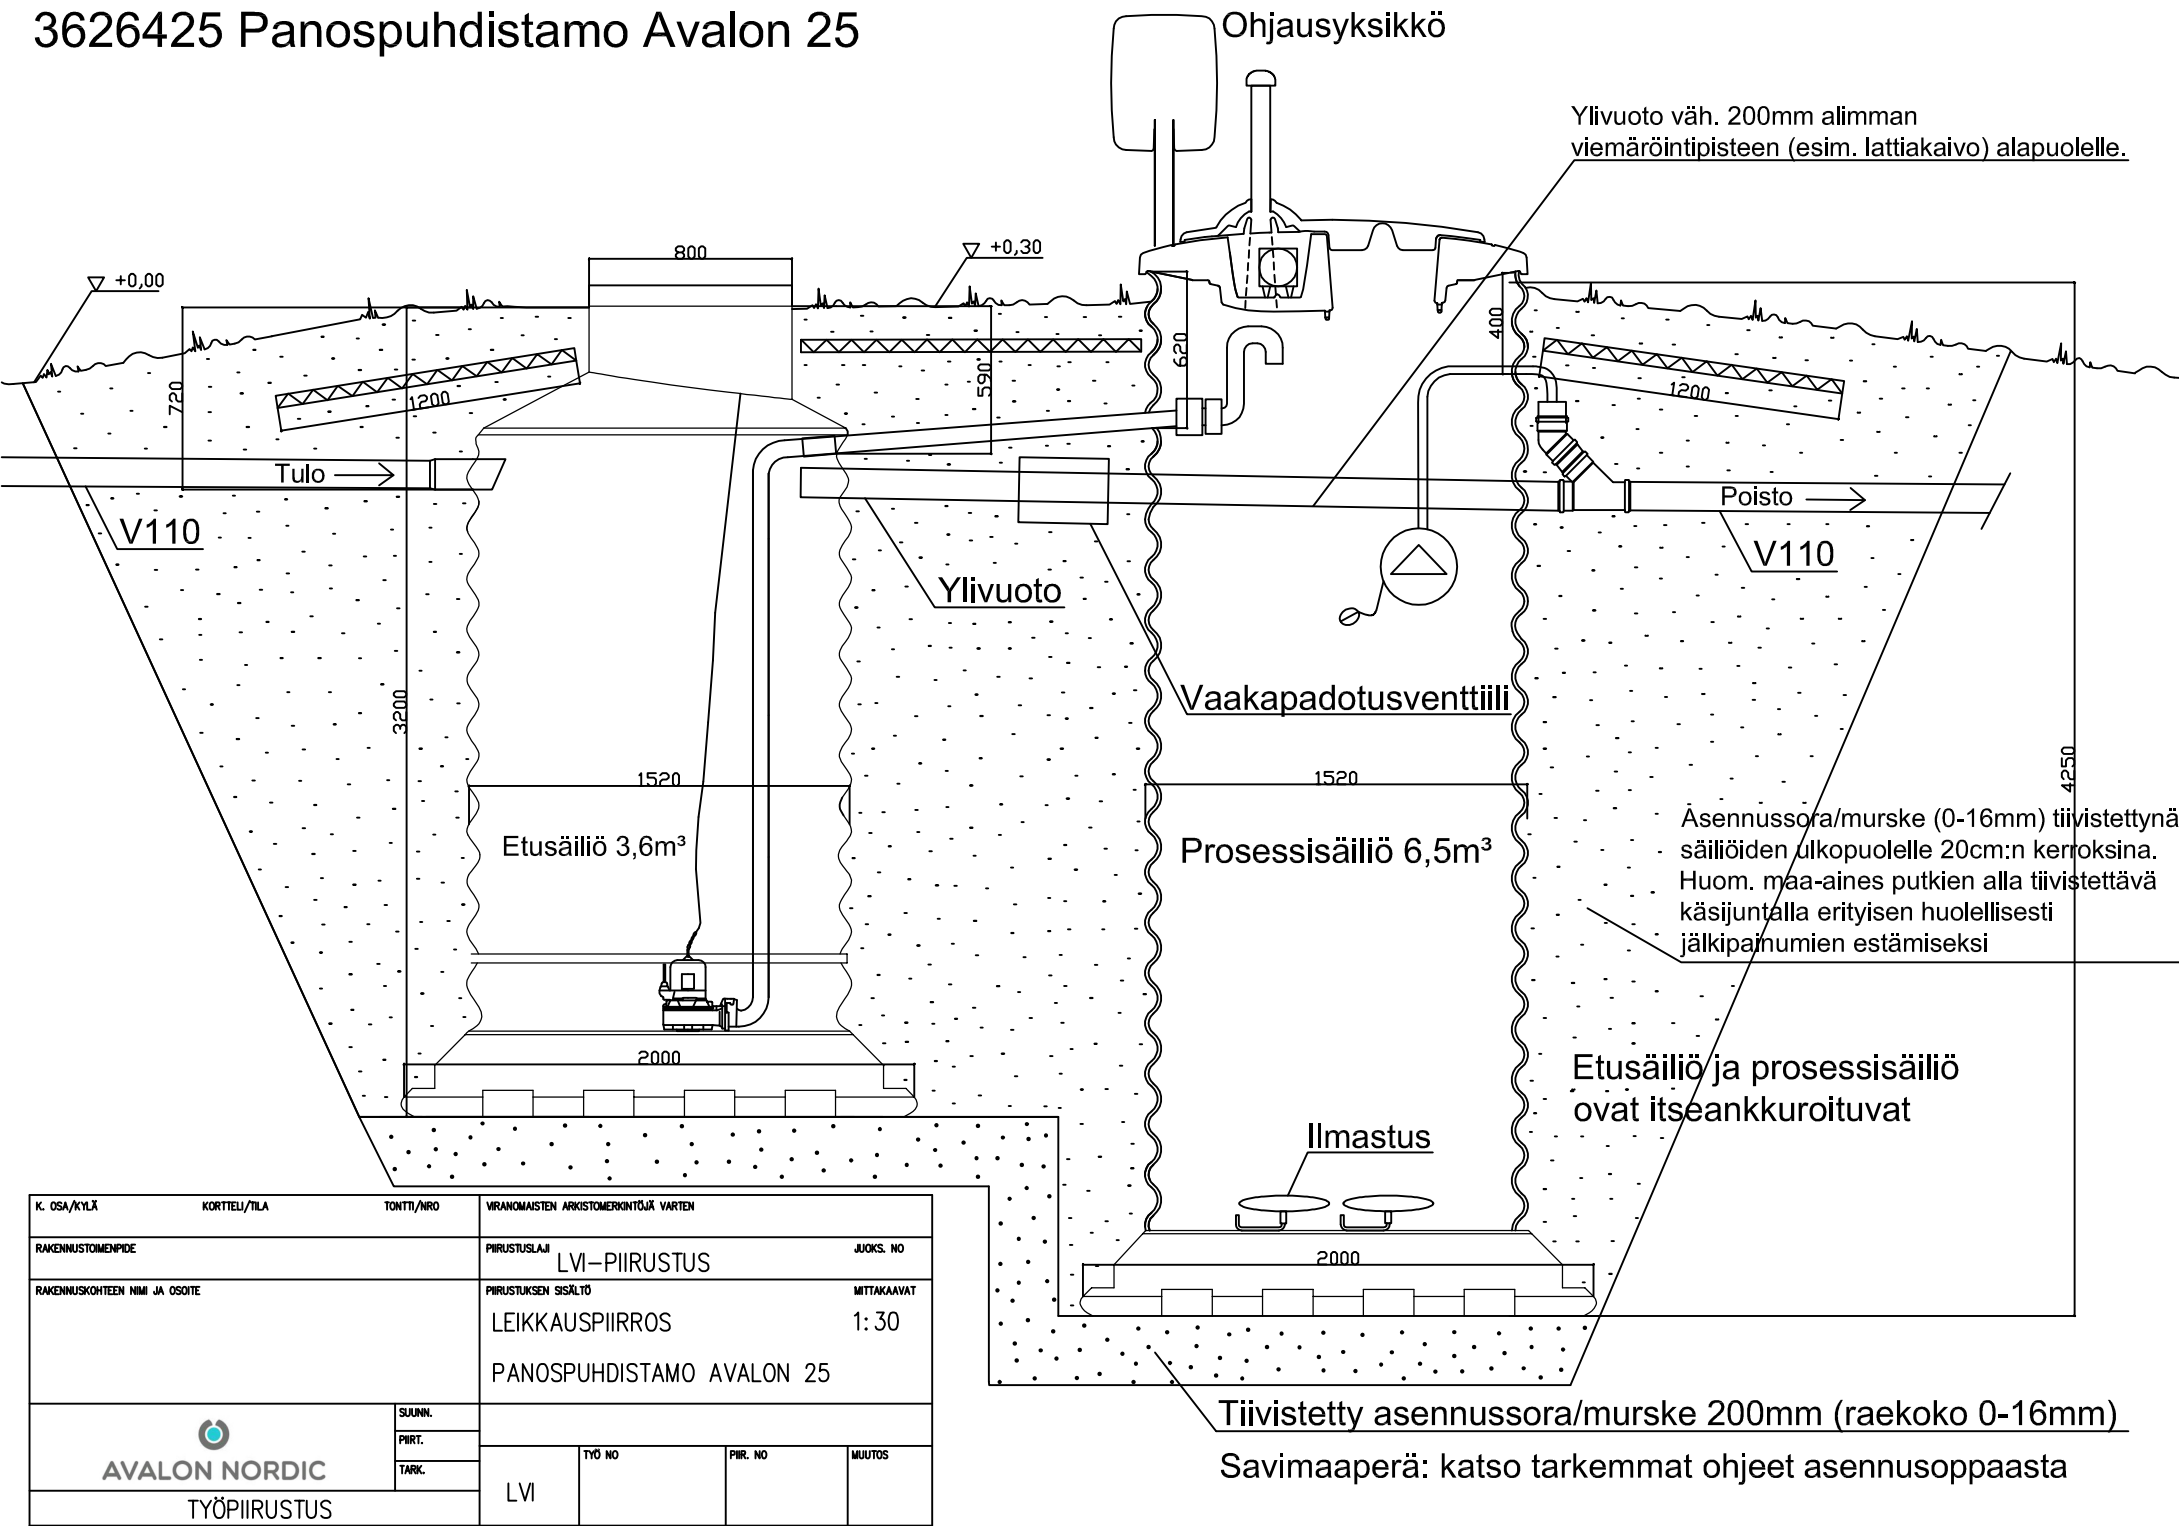

Ylivuoto väh. 200mm alimman viemärointipisteen (esim. lattiakaivo) alapuolelle.

Asennussora/murske (0-16mm) tiivistettynä säiliöiden ulkopuolelle 20cm:n kerroksina. Huom. maa-aines putkien alla tiivistettävä käsijuntalla erityisen huolellisesti jälkipainumien estämiseksi

Etusäiliö ja prosessisäiliö ovat itseankkuroituvat

Tiivistetty asennussora/murske 200mm (raekoko 0-16mm)

Savimaaperä: katso tarkemmat ohjeet asennusoppaasta

K. OSA/KYLÄ	KORTTELI/TILA	TONNIT/NRO	VIRANOMAISTEN ARKISTOMERKINTÖJÄ VARTEN			
RAKENNUSTOIMENPIDE			PIIRUSTUSLAJI	LVI-PIIRUSTUS		JUOKS. NO
RAKENNUSKOHTTEEN NIMI JA OSOITE			PIIRUSTUKSEN SISÄLTÖ	LEIKKAUSPIIRROS		MITTAKAAVAT 1:30
			PANOSPUHDISTAMO AVALON 25			
 AVALON NORDIC TYÖPIIRUSTUS		SUUNN.				
		PIIRT.				
		TARK.				
LVI	TYÖ NO	PIIR. NO	MUUTOS			