



Avalon 25

Minireningsverk

Skala 1:30

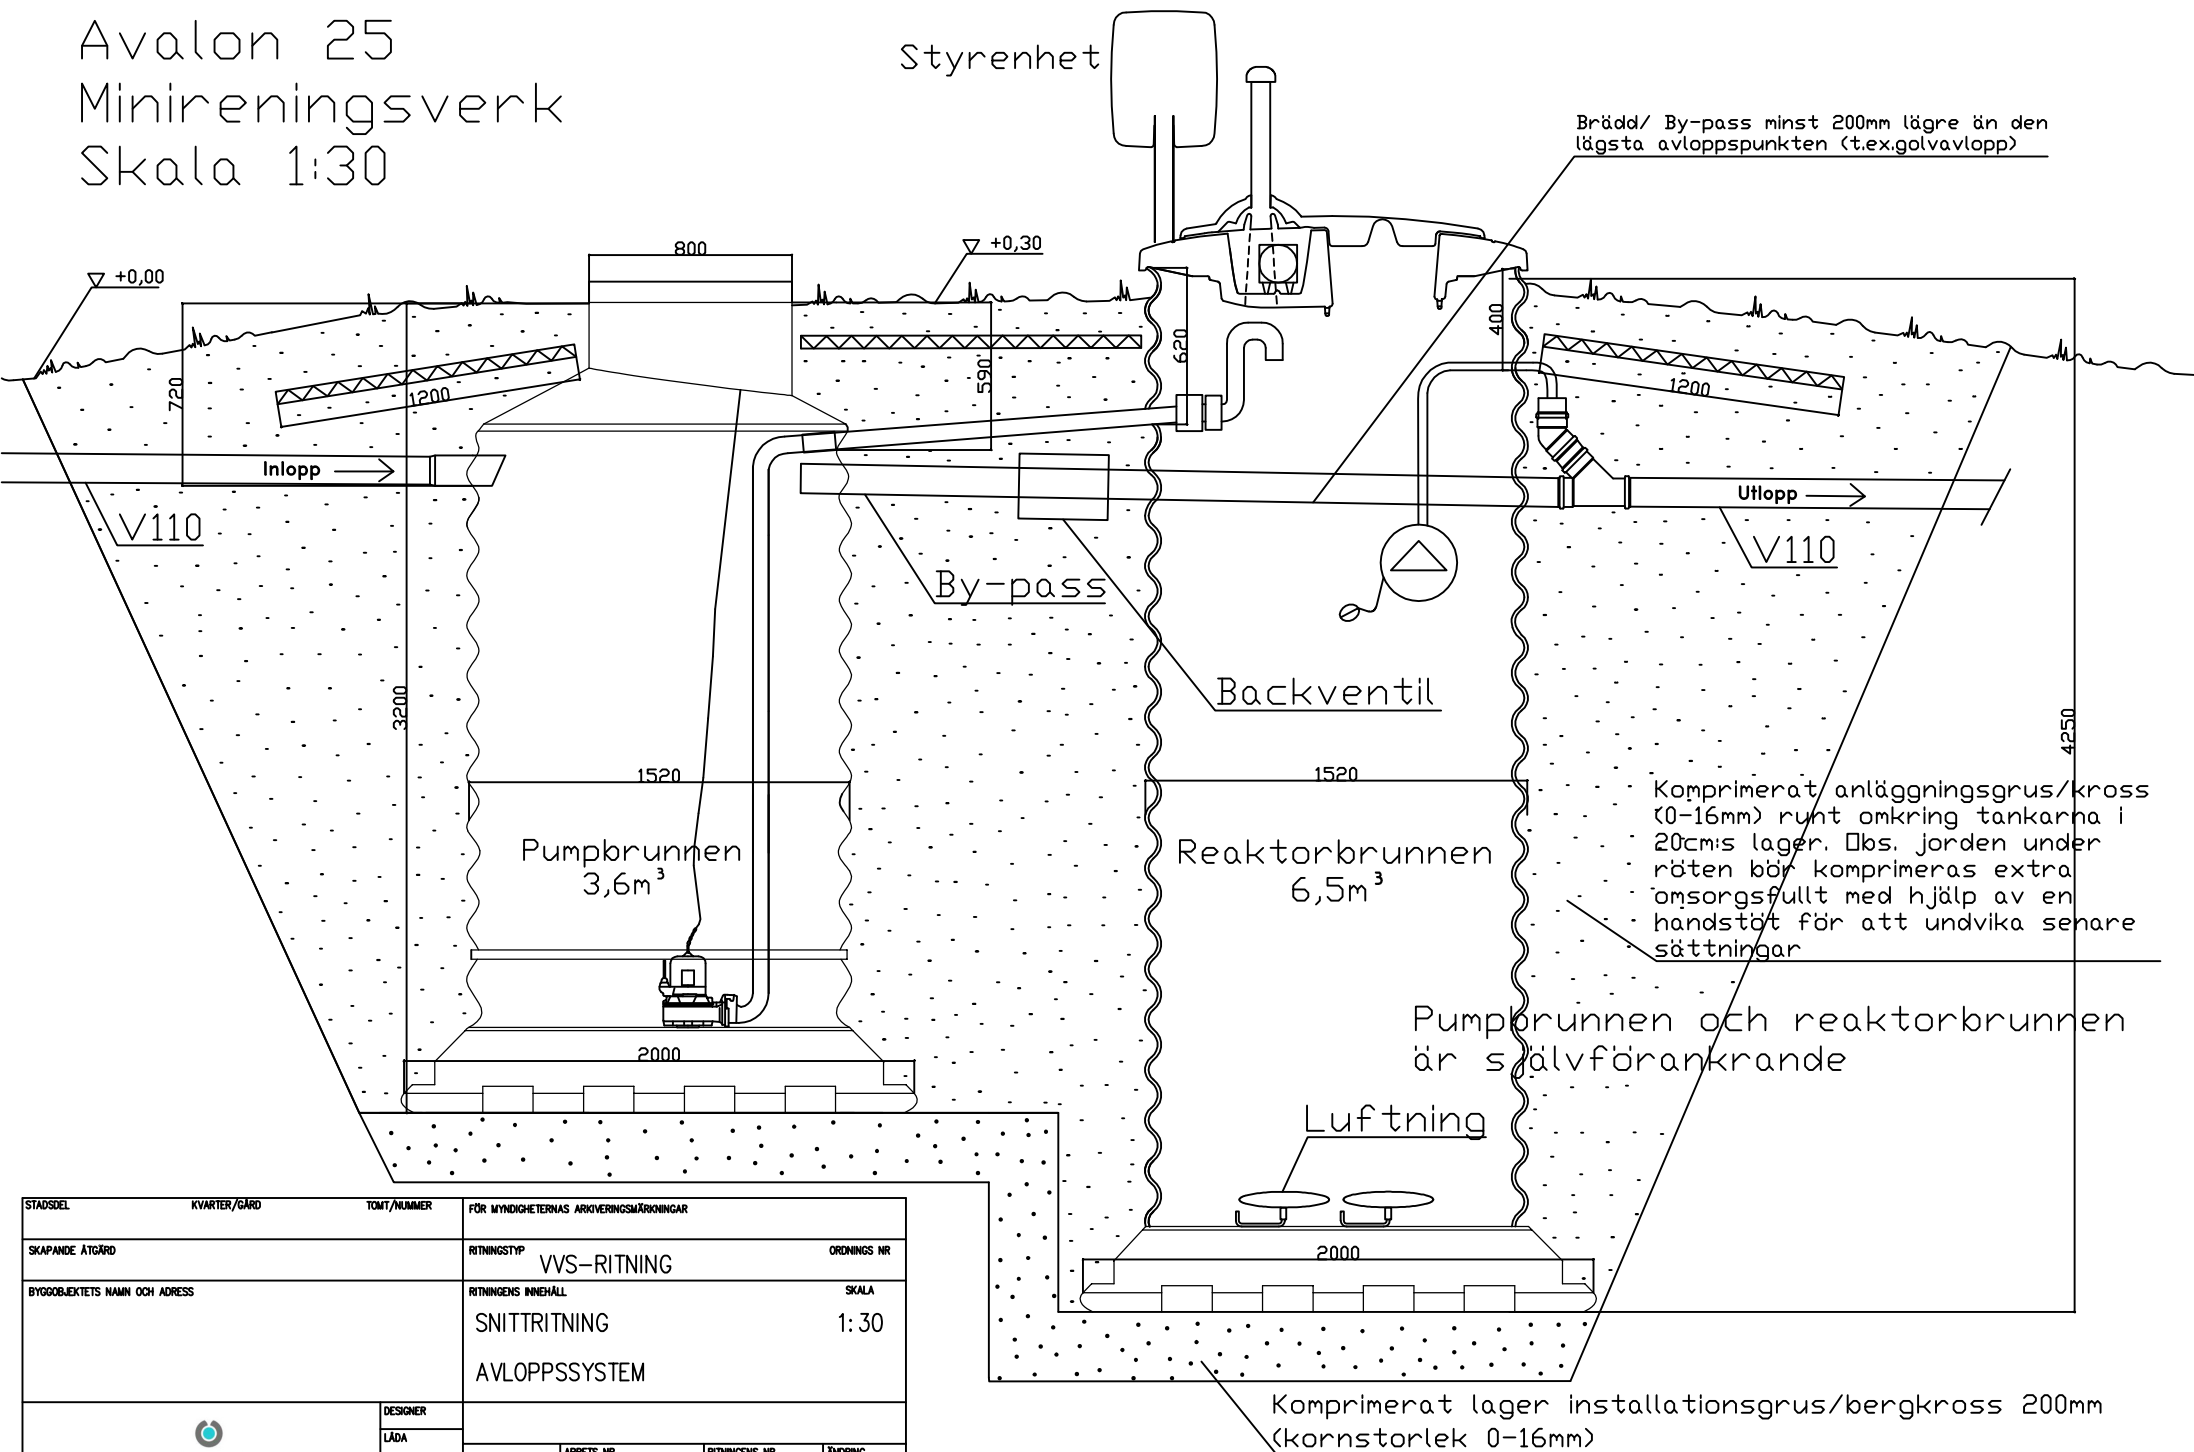

| | | | | | |
|---|---------------------|-------------|--|---------------|---------|
| STADSDEL | KVARTER/GÅRD | TOMT/NUMMER | FÖR MYNDIGHETERNAS ARKIVERINGSMÄRKNINGAR | | |
| SKAPANDE ÅTGÄRD | RITNINGSTYP | | ORDNING NR | | |
| BYGGOBJEKTETS NAMN OCH ADRESS | RITNINGENS INNEHÅLL | | SKALA | | |
| | SNITTRITNING | | 1:30 | | |
| | AVLOPPSSYSTEM | | | | |
|  AVALON NORDIC ARBETS-RITNING | DESIGNER | VVS | ARBETS NR | RITNINGENS NR | ÄNDRING |
| | LÄSA | | | | |
| | INSPEKTÖR | | | | |

Om lerig mark: se anvisningar i Installationsguiden