

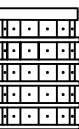
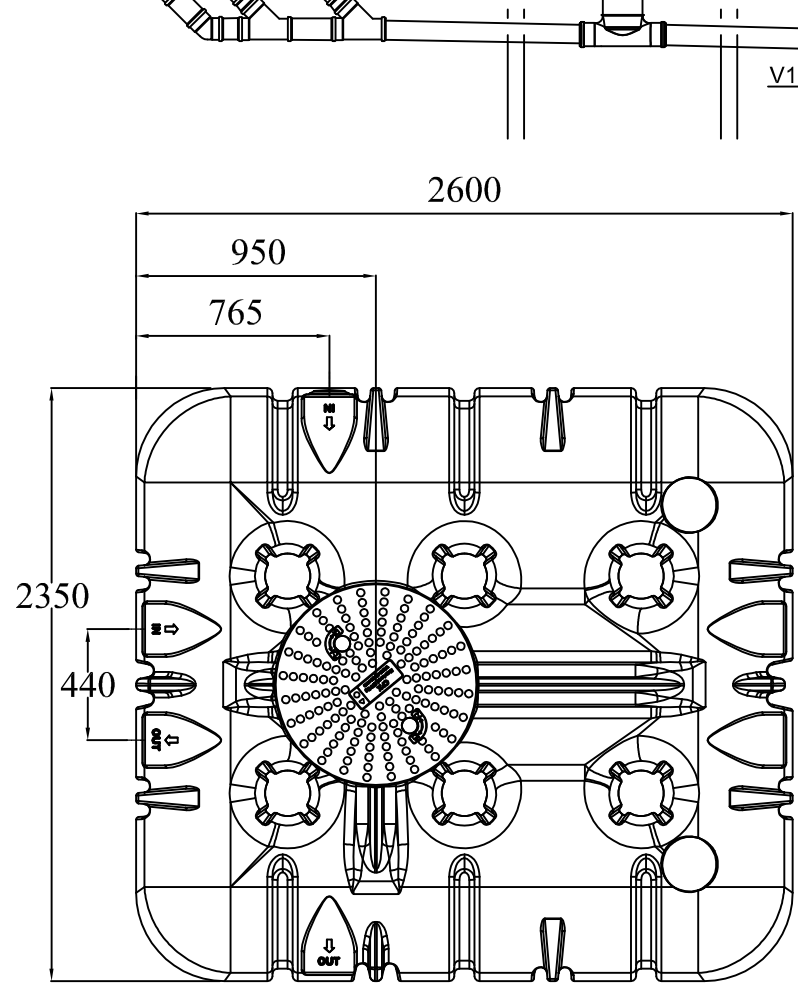
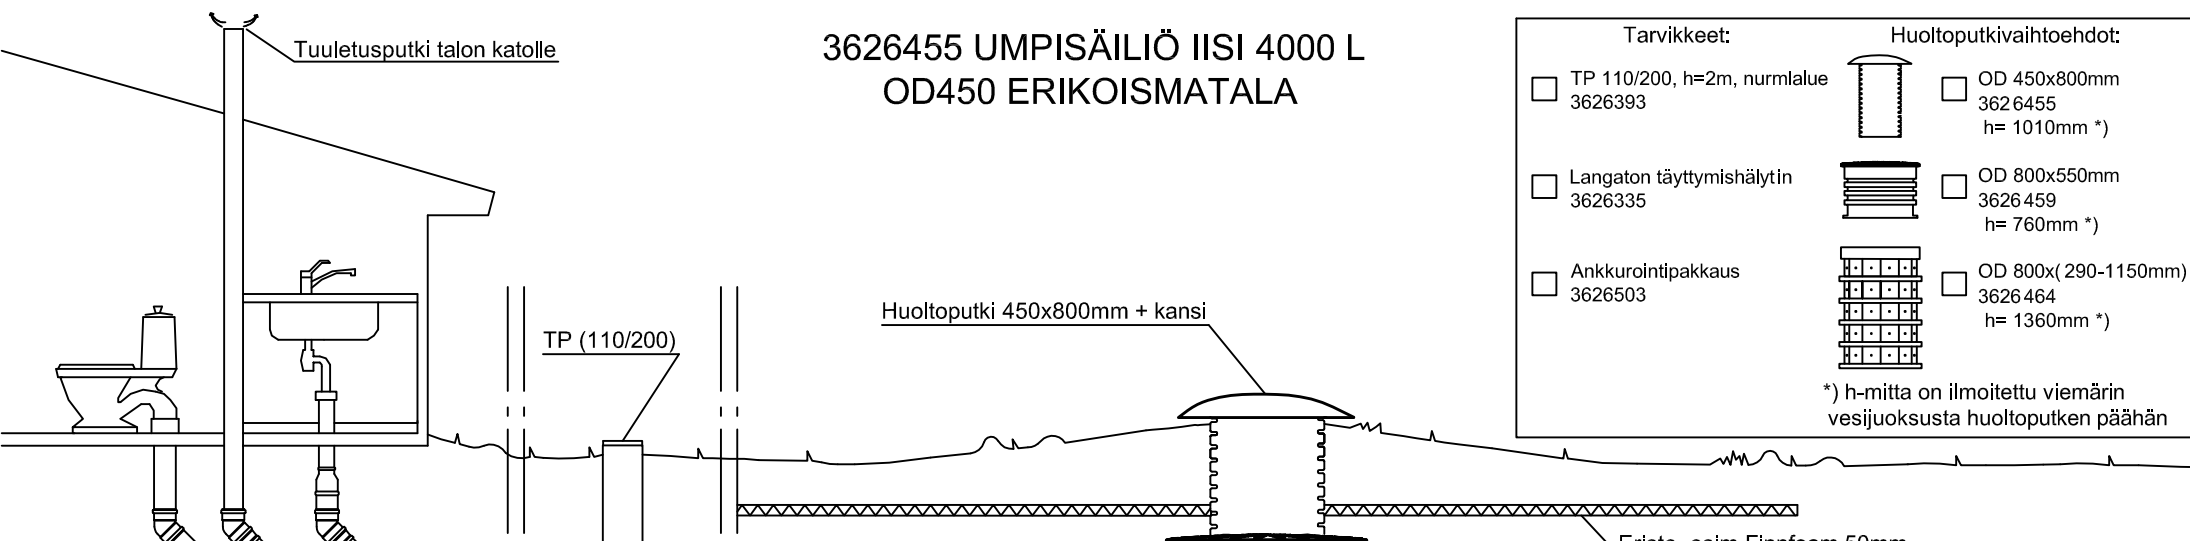


Tuuletusputki talon katolle

# 3626455 UMPISÄILIÖ IISI 4000 L OD450 ERIKOISMATALA

| Tarvikkeet:   | Huoltoputkivaihtoehdot:   |
|---|---|
| <input type="checkbox"/> TP 110/200, h=2m, nurmaluue<br>3626393 |  <input type="checkbox"/> OD 450x800mm<br>3626455<br>h= 1010mm *)         |
| <input type="checkbox"/> Langaton täyttymishälytin<br>3626335   |  <input type="checkbox"/> OD 800x550mm<br>3626459<br>h= 760mm *)         |
| <input type="checkbox"/> Ankkurointipakkaus<br>3626503          |  <input type="checkbox"/> OD 800x(290-1150mm)<br>3626464<br>h= 1360mm *) |

\*) h-mitta on ilmoitettu viemärin vesijuoksusta huoltoputken päähän

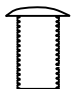


Huoltoputki 450x800mm + kansi

TP (110/200)

V110

Eriste, esim Finnfoam 50mm

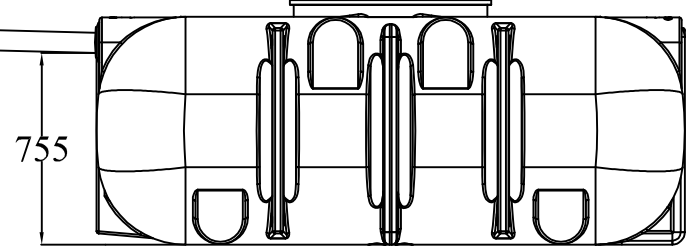


Huoltoputki lyhennettävissä työmaalla haluttuun mittaan


Tuloviemärin vesijuoksusta huoltoputken päähän 1010mm

Umpisäiliön pohjasta tuloviemärin vesijuoksuun 755mm

Maatäyttö umpisäiliön päälle max. 1 metri  
Tarvittaessa salaojitus kaivannon pohjalle

Umpisäiliö tulee aina ankkuroida valmistajan ohjeiden mukaisesti

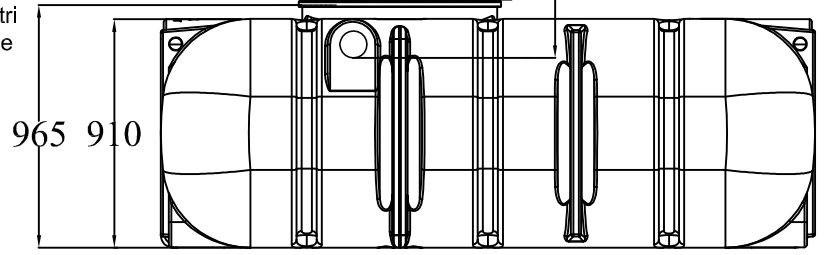

|   |               |            |  |     |           |        |          |        |
|---|---------------|------------|--|-----|-----------|--------|----------|--------|
| K. OSA/KYLÄ   | KORTTELI/TILA | TONTTI/NRO | VIRANOMAISTEN ARKISTOMERKINTÖJÄ VARTEN |     |           |        |          |        |
| RAKENNUSOMENPIDE  |               |            | PIIRUSTUSLAJI                          |     | JUOKS. NO |        |          |        |
|   |               |            | LVI-PIIRUSTUS                          |     |           |        |          |        |
| RAKENNUSKOHTEN NIMI JA OSOITE   |               |            | PIIRUSTUKSEN SISÄLTÖ                   |     |           |        |          |        |
|   |               |            | LEIKKAUSPIIRROS                        |     |           |        |          |        |
|   |               |            | UMPISÄILIÖ IISI 4000L ERIKOISMATALA    |     |           |        |          |        |
| <br>TYÖPIIRUSTUS |               |            | SUUNN.                                 | LVI |           | TYÖ NO | PIIR. NO | MUUTOS |
|   |               |            | PIIRT.                                 |     |           |        |          |        |
|   |               |            | TARK.                                  |     |           |        |          |        |