



# IISI KIVI SANEERAUSPUHDISTAMO + 3-OSASTOINEN SAOSTUSSÄILIÖ

1. Tuuletusputki talon katolle
2. Fosforinpoistoyksikkö
3. Kemiallinen saostus saostuskaivossa
4. Biologinen yksikkö IISI
5. Kemiallinen jälkisaostus + selkeyttämö
6. Puhdistetun veden purkuputki
7. Ohjauskeskus

☒ IISI KIVI SANEERAUSPUHDISTAMO  
3626321  
6415836263217

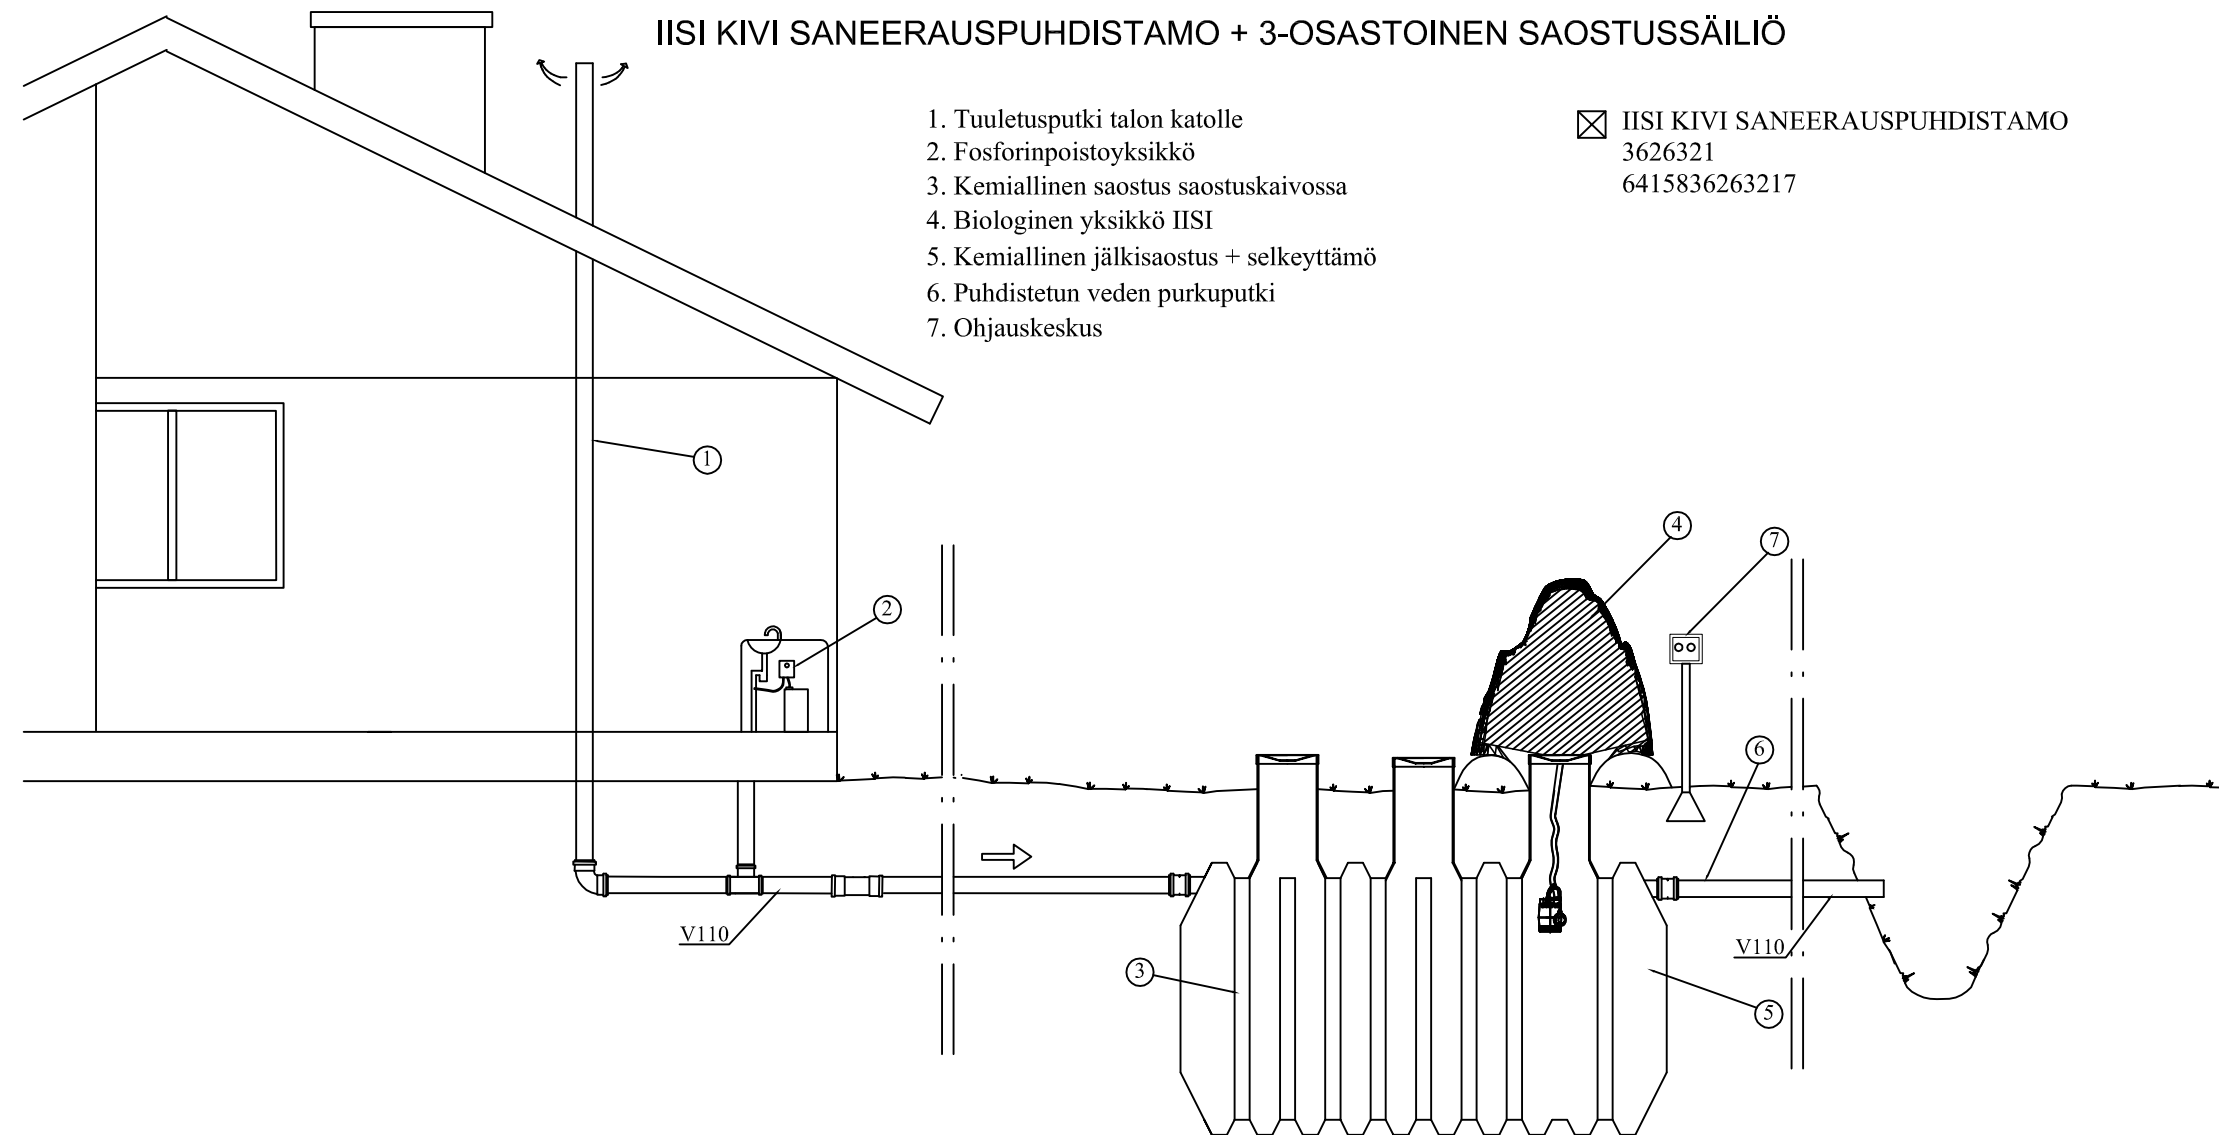

|   |               |            |  |           |        |
|---|---------------|------------|--|-----------|--------|
| K. OSA/KYLÄ   | KORTTELI/TILA | TONTTI/NRO | VIRANOMAISTEN ARKISTOMERKINTÖJÄ VARTEN |           |        |
| RAKENNUSTOIMENPIDE  |               |            | PIIRUSTUSLAJI                          | JUOKS. NO |        |
|   |               |            | LVI-PIIRUSTUS                          |           |        |
| RAKENNUSKOHTEEEN NIMI JA OSOITE   |               |            | PIIRUSTUKSEN SISÄLTÖ                   |           |        |
|   |               |            | LEIKKAUSAPIIRROS                       |           |        |
|   |               |            | IISI KIVI SANEERAUSPUHDISTAMO          |           |        |
| <br><b>AVALON NORDIC</b><br>TYÖPIIRUSTUS |               | SIUNN.     |  |           |        |
|   |               | PIIRT.     |  |           |        |
|   |               | TARK.      |  |           |        |
|   |               | LVI        | TYÖ NO                                 | PIIR. NO  | MUUTOS |