
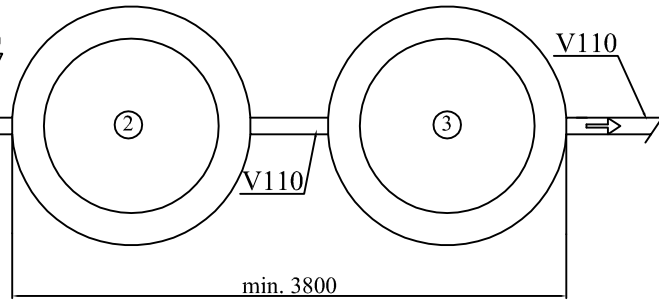
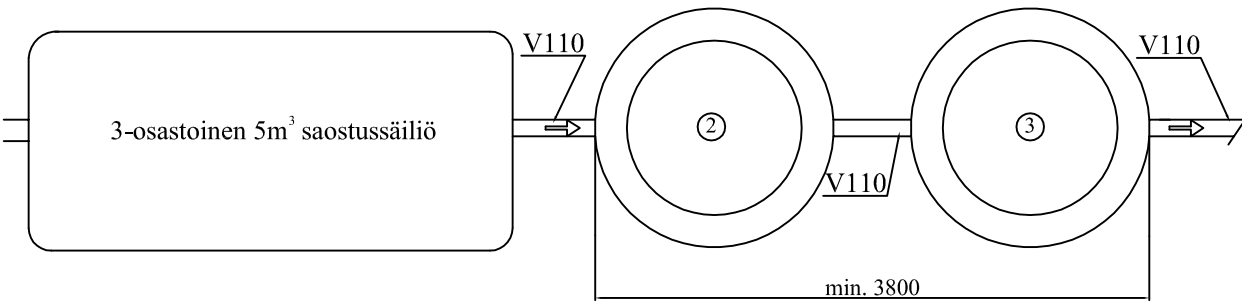



# IISI H30 HARMAAVESIPUHDISTAMO

1. Saostussäiliö
2. Biologinen yksikkö
3. Jälkiselkeytys
4. Huoltokaivo
5. Ohjauskeskus
6. Tuuletusputki
7. Puhdistetun veden purkuputki

## Lisätarvikkeet:

- 3626324 ankkurointipakkaus H30 saostussäiliölle
- 3626523 ankkurointipakkaus biologiselle yksikölle ja jälkiselkeytyskaivalle

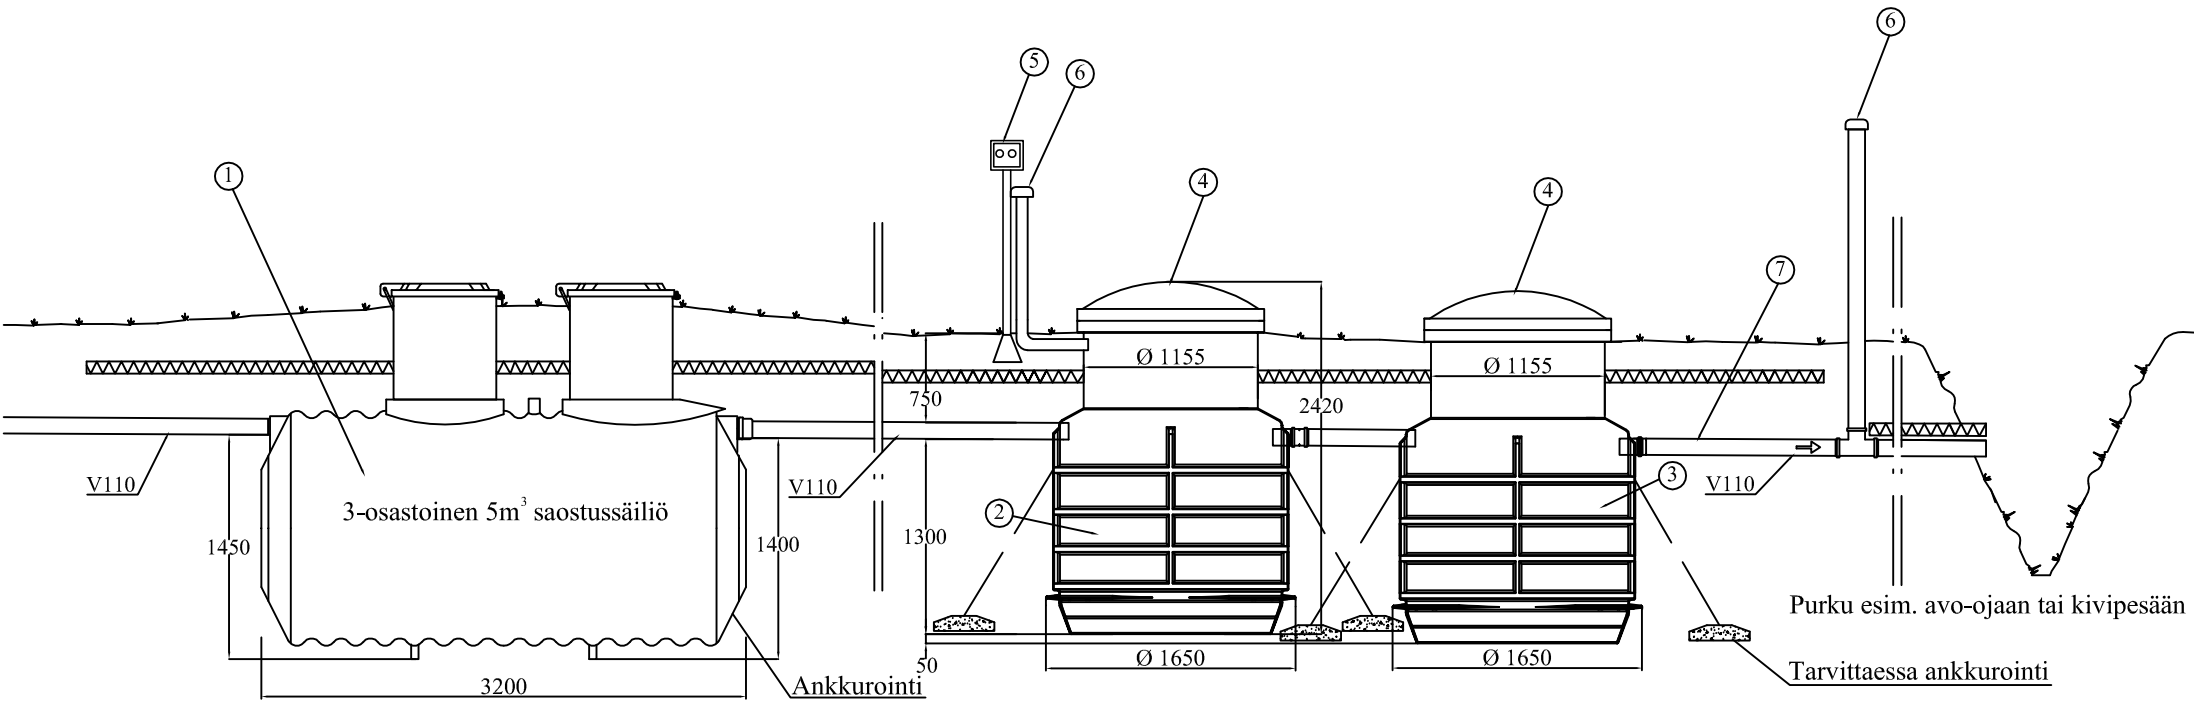

K. OSA/KYLÄ	KORTTELI/TILA	TONTTI/NRO	VIRANOMAISTEN ARKISTOMERKINTÖJÄ VARTEN	
RAKENNUSLOMAKORTTI		PIIRUSTUSLAJI		JUOKS. NO
		LVI-PIIRUSTUS		
RAKENNUSKOHTIEN NIMI JA OSOITE		PIIRUSTUKSEN SISÄLTÖ		MITTAKAAVAT
		LEIKKAUSPIIRUSTUS		1:50
		IISI H30 HARMAAVESIPUHDISTAMO		
 TYÖPIIRUSTUS		SUUNN.		
		PIIRT.		
		TARK.		
LVI	TYÖ NO	PIIR. NO	MUUTOS	