



BIOSTONE + CHEMSTONE 200

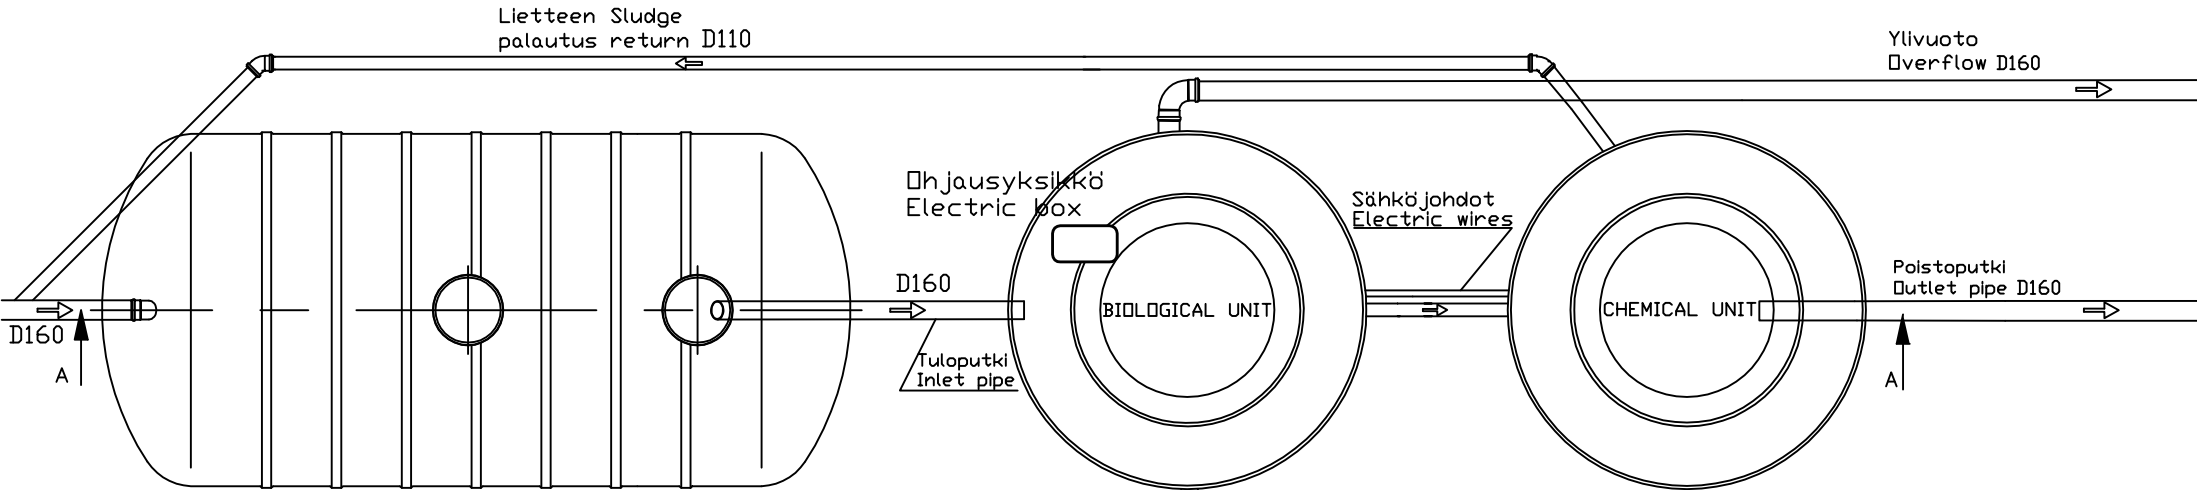

A - A:

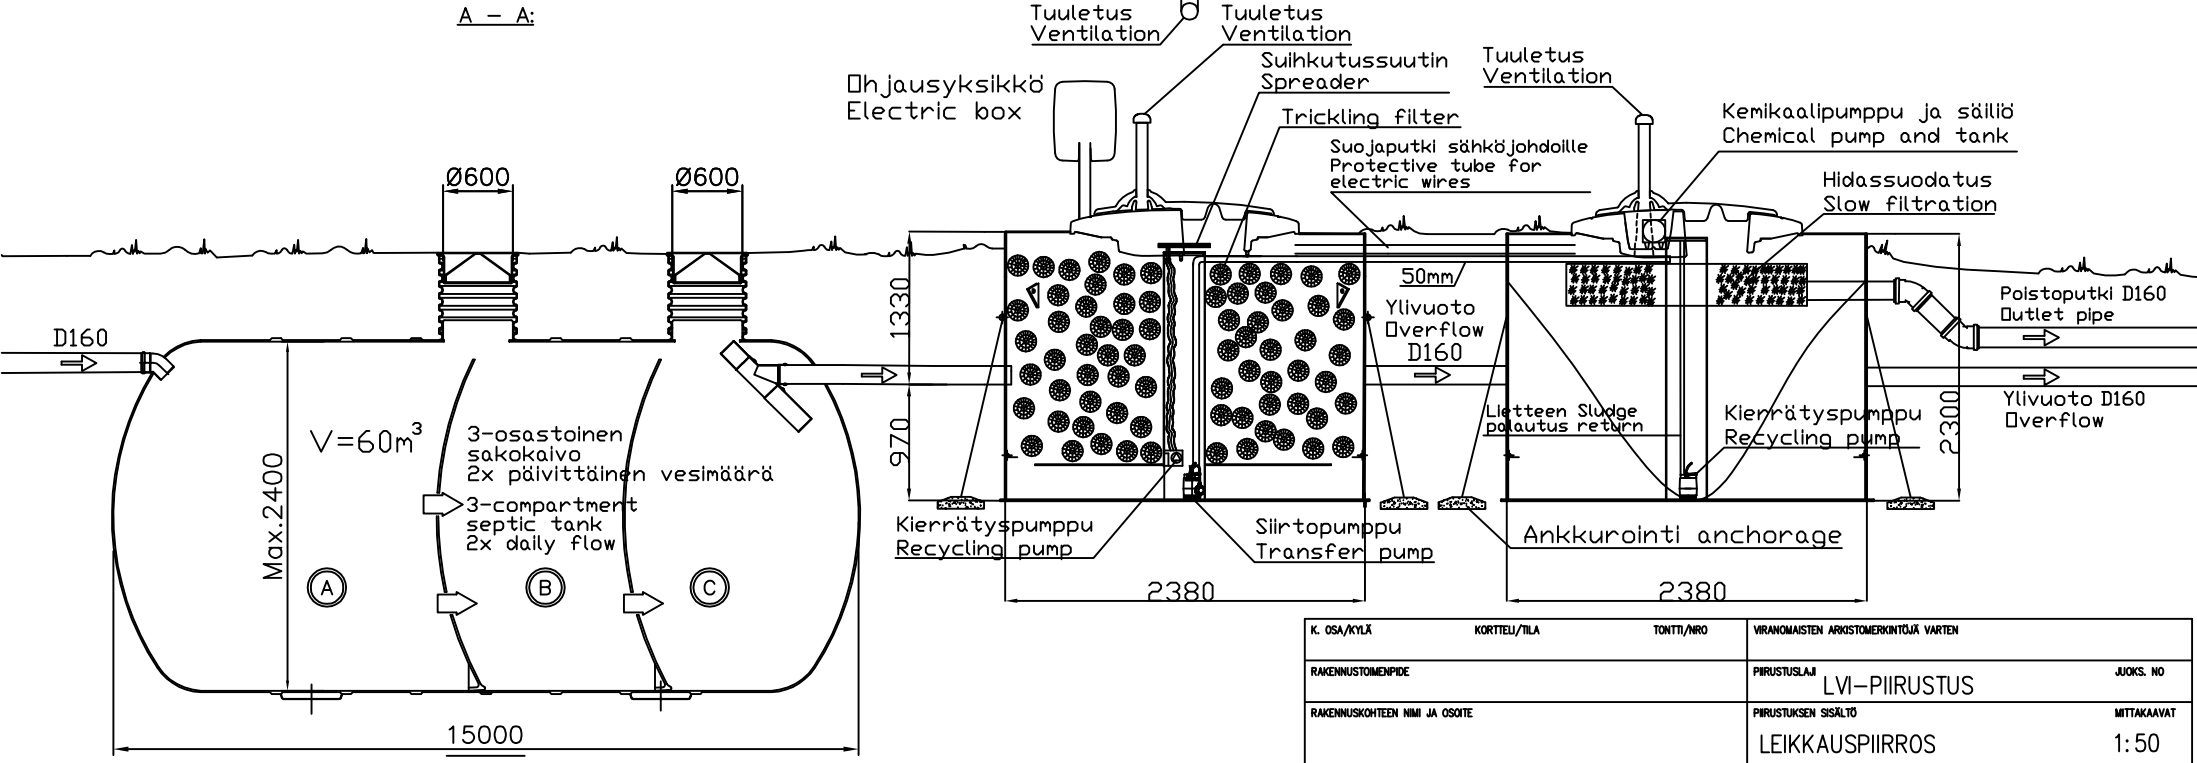

Saostussäiliö ja puhdistamot salaojitetaan tarvittaessa

K. OSA/KYLÄ	KORTTELI/TILA	TONTTI/NRO	VIRANOMAISTEN ARKISTOMERKINTÖJÄ VARTEN	
RAKENNUSTOIMENPIDE			PIIRUSTUSLAJI	JUOKS. NO
RAKENNUSKOHTEN NIMI JA OSOITE			PIIRUSTUKSEN SISÄLTÖ	MITTAKAAVAT
			LEIKKAUSPIIRROS	1:50
			BIOSTONE + CHEMSTONE 200 (BSCS)	
<p>AVALON NORDIC</p> <p>TYÖPIIRUSTUS</p>			SUUNN.	
			PIIRT.	
			TARK.	
			LVI	TYÖ NO
				PIIR. NO
				MUUTOS